


ELABORATO PLANIMETRICO	Compilato da: Pellegatta Andrea	Iscritto all'albo: Geometri	Prov. Varese	N. 3462
Comune di Busto Arsizio	Sezione: BU	Foglio: 10	Particella: 33132	del
Dimostrazione grafica dei subalterni	Tipo Mappale n. ....		del	Scala 1 : 200



1 = PARTI COMUNI

PIANO INTERRATO


<b>ELABORATO PLANIMETRICO</b>	Compiuto da: Pellegatta Andrea	Iscritto all'albo: Geometri	Prov. Varese	N. 3462
Comune di Busto Arsizio	Sezione: BU	Foglio: 10	Particella: 33132	PrVA0082101 n. del 28/03/2023
Disostruzione grafica dei subalterni			del Tipo Mappale n.	Scala 1 : 200

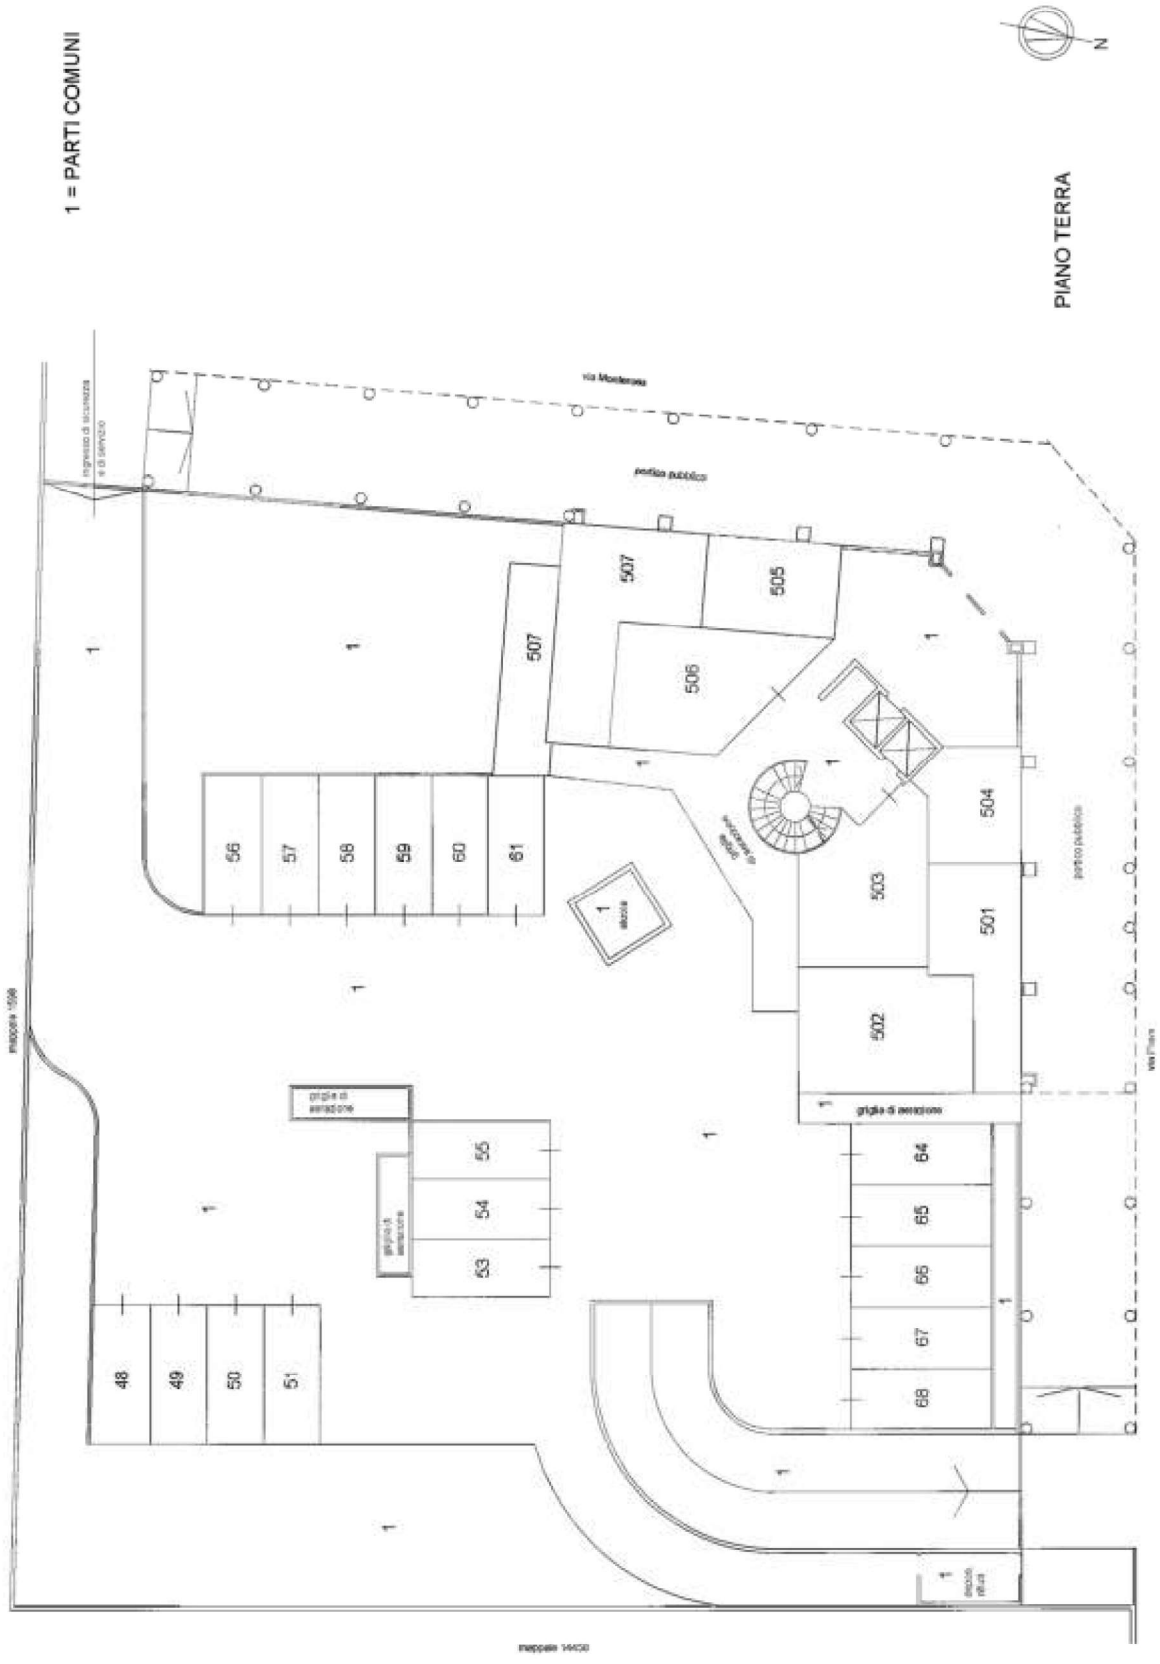


**Agenzia delle Entrate**  
**CATASTO FABBRICATI**  
Ufficio provinciale di Varese

<b>ELABORATO PLANIMETRICO</b>	Compiato da: Pellegatta Andrea	Iscritto all'albo: Geometri	Prov. Varese	N. 3462
Comune di Busto Arsizio	Sezione: BU	Foglio: 10	Particella: 33132	PrVA0023101 n. del 28/03/2023
Dimostrazione grafica dei subalterni	Tipo Mappale n. del		Scala 1 : 200	

1 = PARTI COMUNI

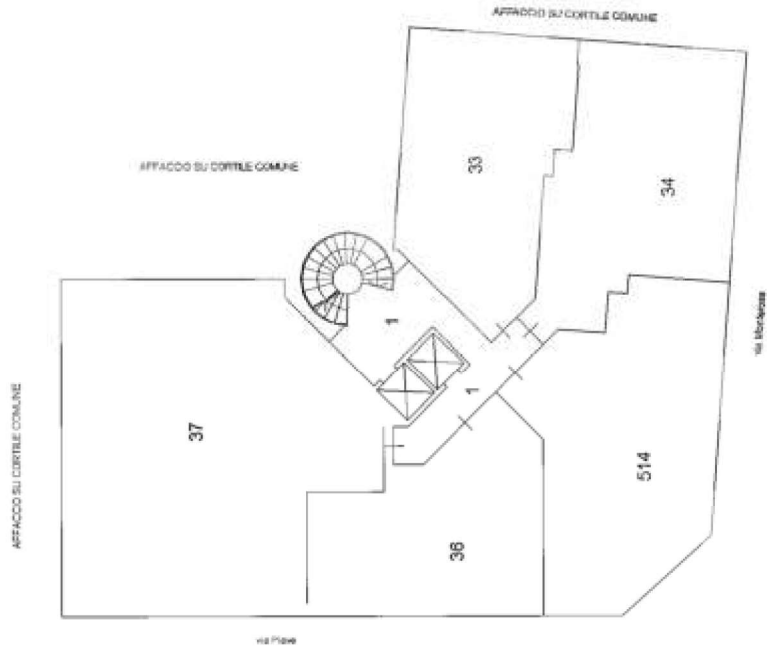


PIANO SECONDO

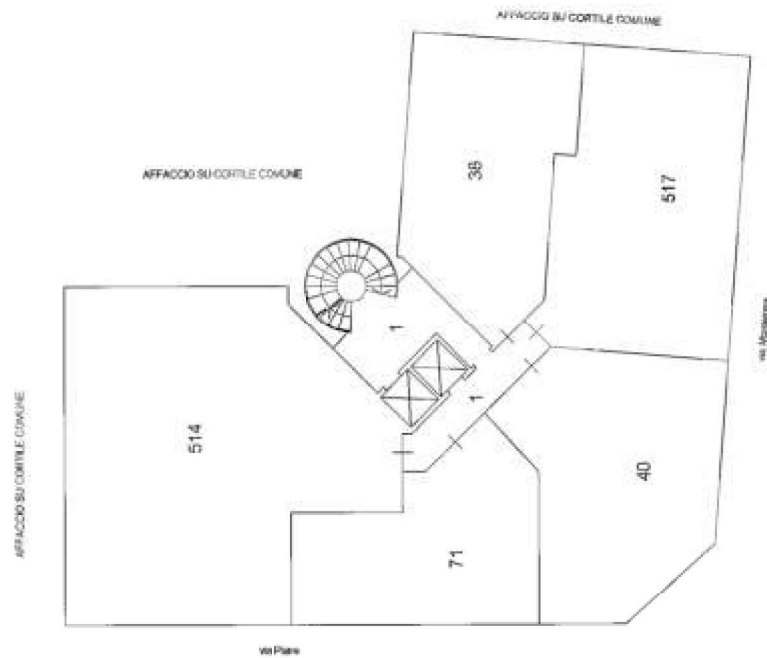


PIANO PRIMO

ELABORATO PLANIMETRICO	Compiato da: Pellegatta Andrea	Iscritto all'albo: Geometri	Frov. Varese	N. 3462
Comune di Busto Arsizio	Sezione: BU	Foglio: 10	Particella: 33132	del. 28/03/2023
Dimostrazione grafica dei subalterni	Tipo Mappale n. _____		Scala 1 : 200	

1 = PARTI COMUNI

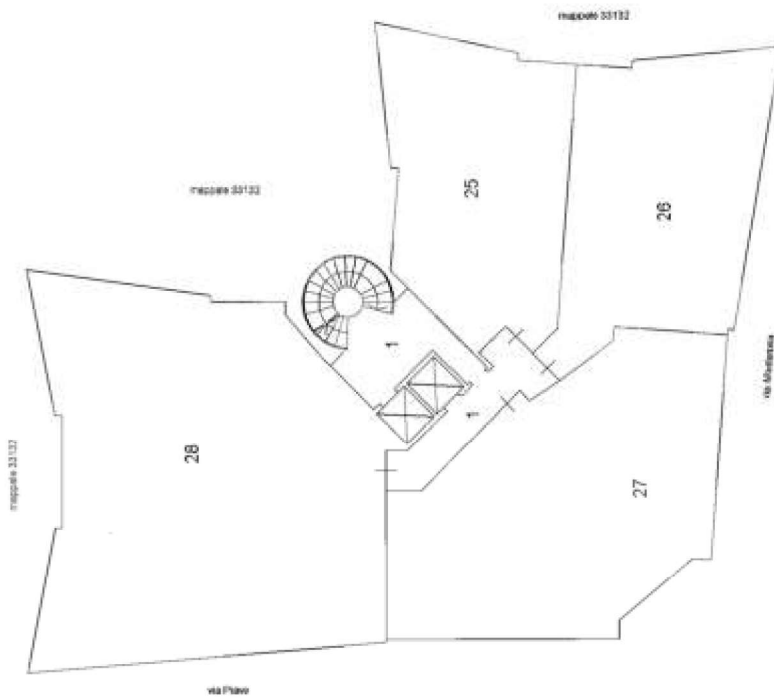


PIANO QUARTO

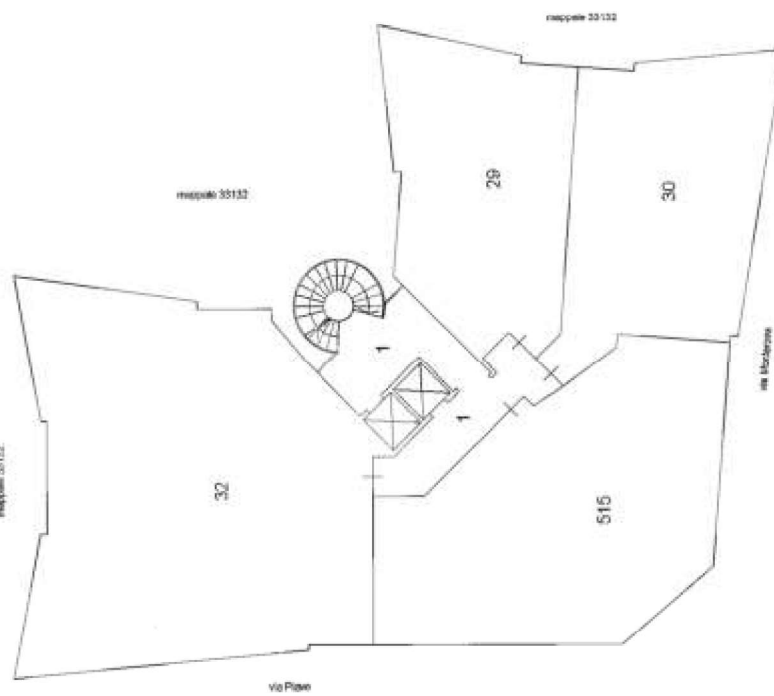


PIANO TERZO

<b>ELABORATO PLANIMETRICO</b>	Compiato da: Pellegatta Andrea	Iscritto all'albo: Geometri	Prov. Varese	N. 3462
Comune di Busto Arsizio	Sezione: BU	Foglio: 10	Particella: 33132	del
Disostruzione grafica dei subalterni	Tipo Mappale n. del		PrVA0023701 n. 28/03/2023	Scala 1 : 200

1 = PARTI COMUNI

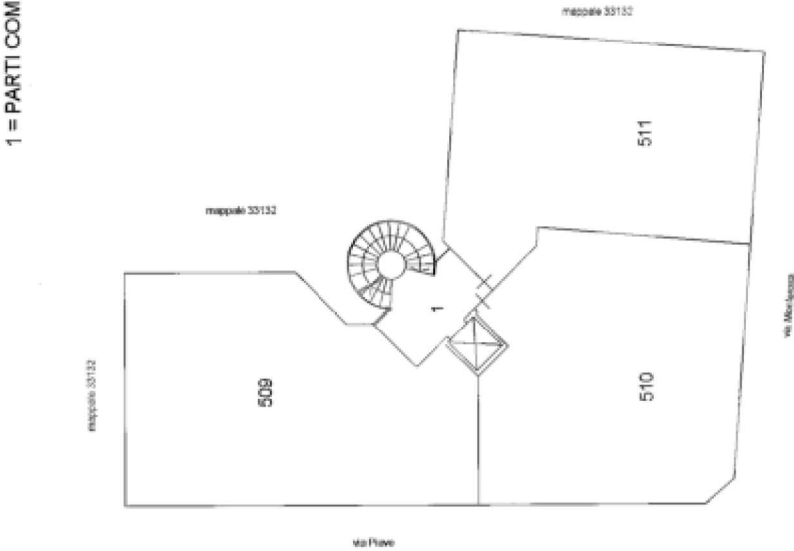

PIANO SESTO

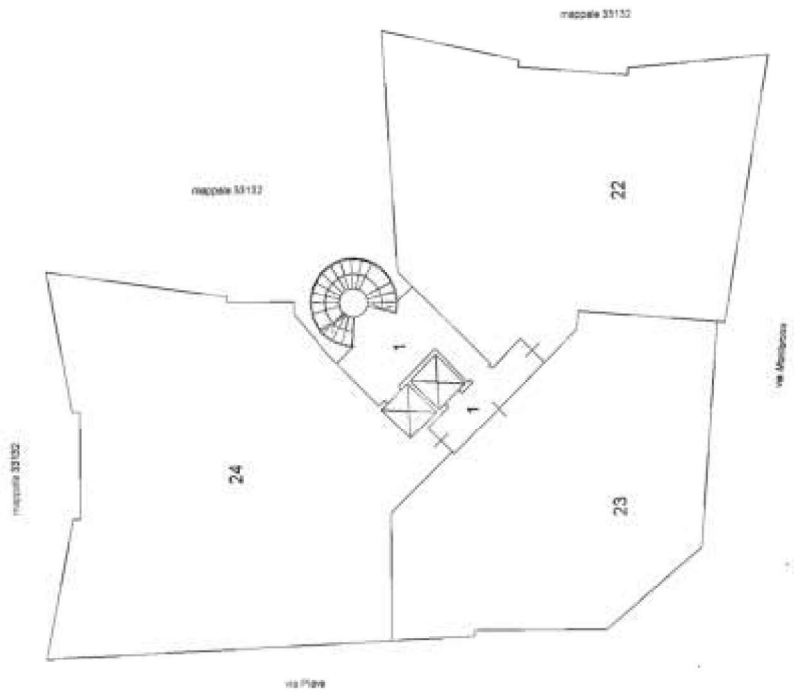


PIANO QUINTO

**Agenzia delle Entrate**  
**CATASTO FABBRICATI**  
Ufficio provinciale di Varese

<b>ELABORATO PLANIMETRICO</b>	Compilato da: Pellegatta Andrea	Iscritto all'albo: Geometri	Prov. Varese	N. 3462
Comune di Busto Arsizio	Sezione: BU	Foglio: 10	PrVA002301 n. 28/03/2023	dal
Dimostrazione grafica dei subalterni	Tipo Mappale n.		dal	Scala 1 : 200

1 = PARTI COMUNI

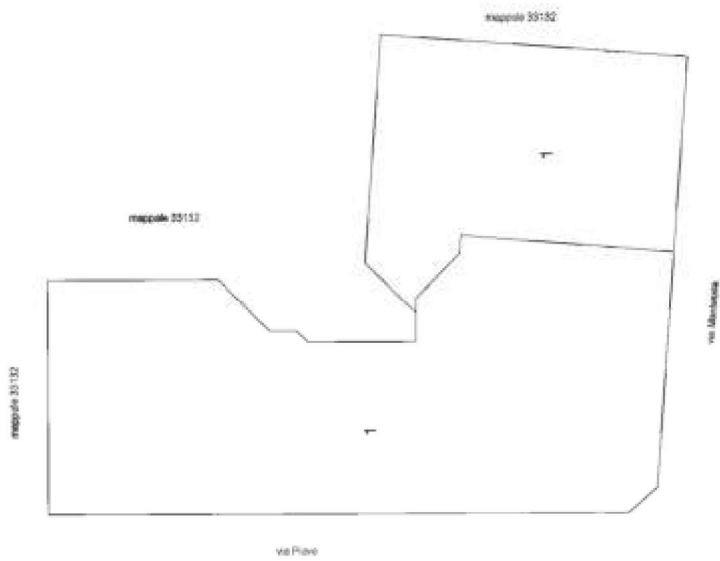

PIANO SETTIMO



**Agenzia delle Entrate**  
**CATASTO FABBRICATI**  
Ufficio provinciale di Varese

**ELABORATO PLANIMETRICO** Compilato da: Wallmofer Donatella Iscritto all'albo: Architetti Prov. Milano N. 11073  
Comune di Busto Arsizio Sezione: BU Foglio: 10 Particella: 33132 F.V.A.0727201 n. 28/11/2018 del.  
Disostruzione grafica dei subalberi Tipo Mappale n. dal. Scala 1 : 200

SVINCOLO S.R.L.  
VIA PIAVE/ANG. VIA MONTEROSA  
BUSTO ARSIZIO (VA)


1 = PARTI COMUNI



PIANO INTERRATO

<b>ELABORATO PLANIMETRICO</b>	Compiato da: Battista Virginio	Iscritto all'albo: Ingegneri	Prov. Milano	N. 8884
Comune di Busto Arsizio	Sezione: BU	Foglio: 10	Particella: 33132	PrVA072701 n. del 28/11/2018
Disostrazione grafica dei subalterni	Tipo Mappale n. del dal Scala 1 : 200			

Agenzia del Territorio  
**CATASTO FABBRICATI**  
 Ufficio provinciale di Varese

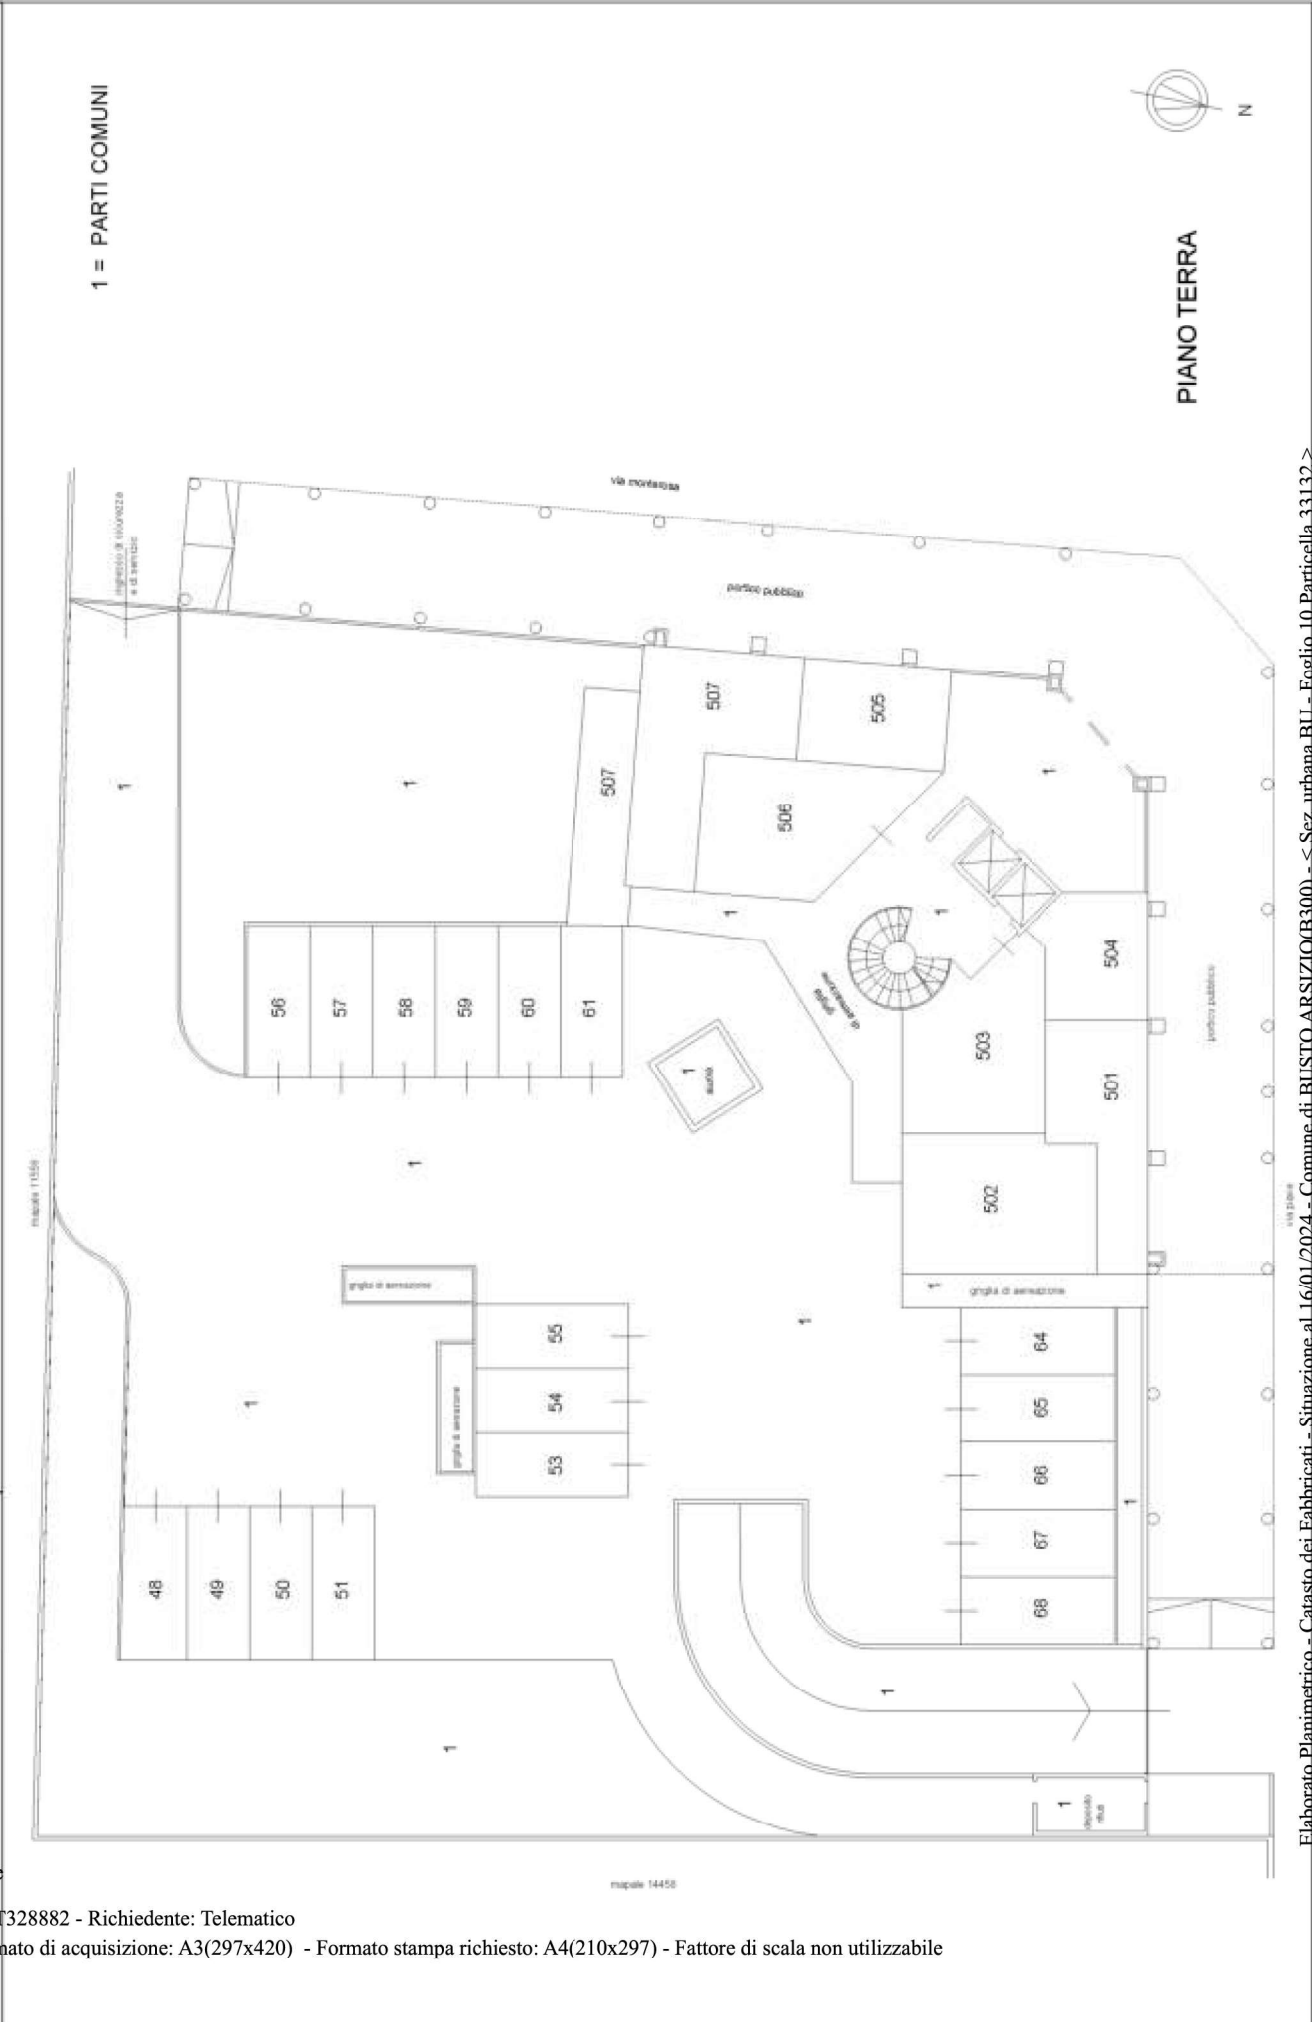

1 = PARTI COMUNI


PIANO TERRA



<b>ELABORATO PLANIMETRICO</b>	Compiato da: Wallmofer Donatella	Iscritto all'albo: Architetti	Prov. Milano	N. 11073
Comune di Busto Arsizio	Sezione: BU	Foglio: 10	Particella: 33132	del
Disostrazione grafica dei subalterni	Tipo Mappale n. dal		PrVA072701 n. dal	28/11/2018
			Scala 1 : 200	


**Agenzia delle Entrate**  
**CATASTO FABBRICATI**  
 Ufficio provinciale di Varese

Planimetria non attuale

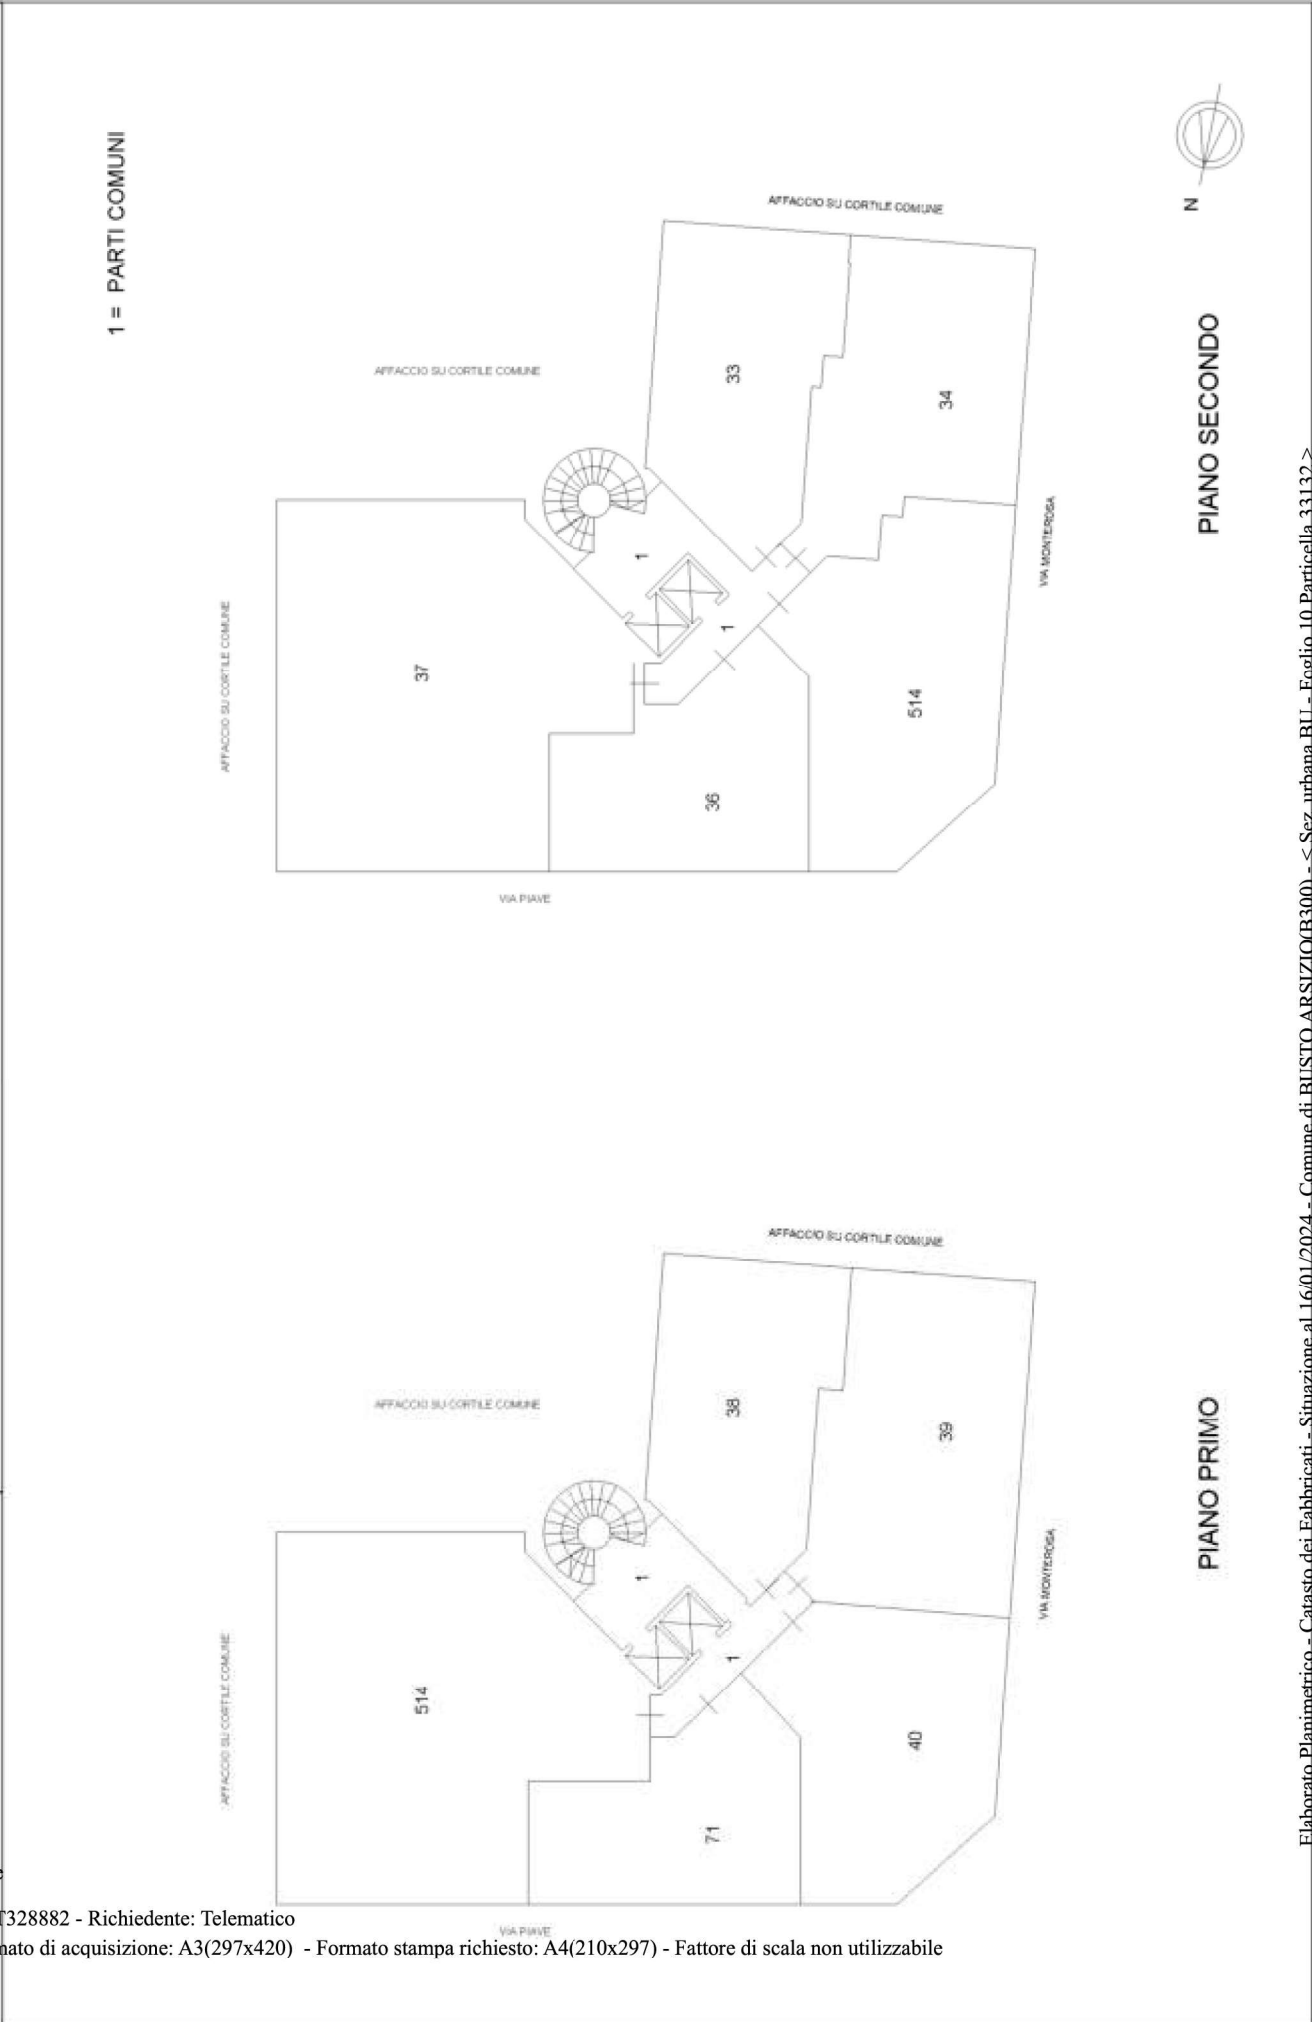

<b>ELABORATO PLANIMETRICO</b>	Compiato da: Battanta Virginio		Iscritto all'albo: Ingegneri		Prov. Milano		N. 8884	
	Comune di Busto Arsizio		Sezione: BU		Foglio: 10		Particella: 33132	
	Disostrazione grafica dei subalterni		Tipo Mappale n.		dal		Scala 1 : 200	

**Agenzia del Territorio**  
**CATASTO FABBRICATI**  
 Ufficio provinciale di Varese

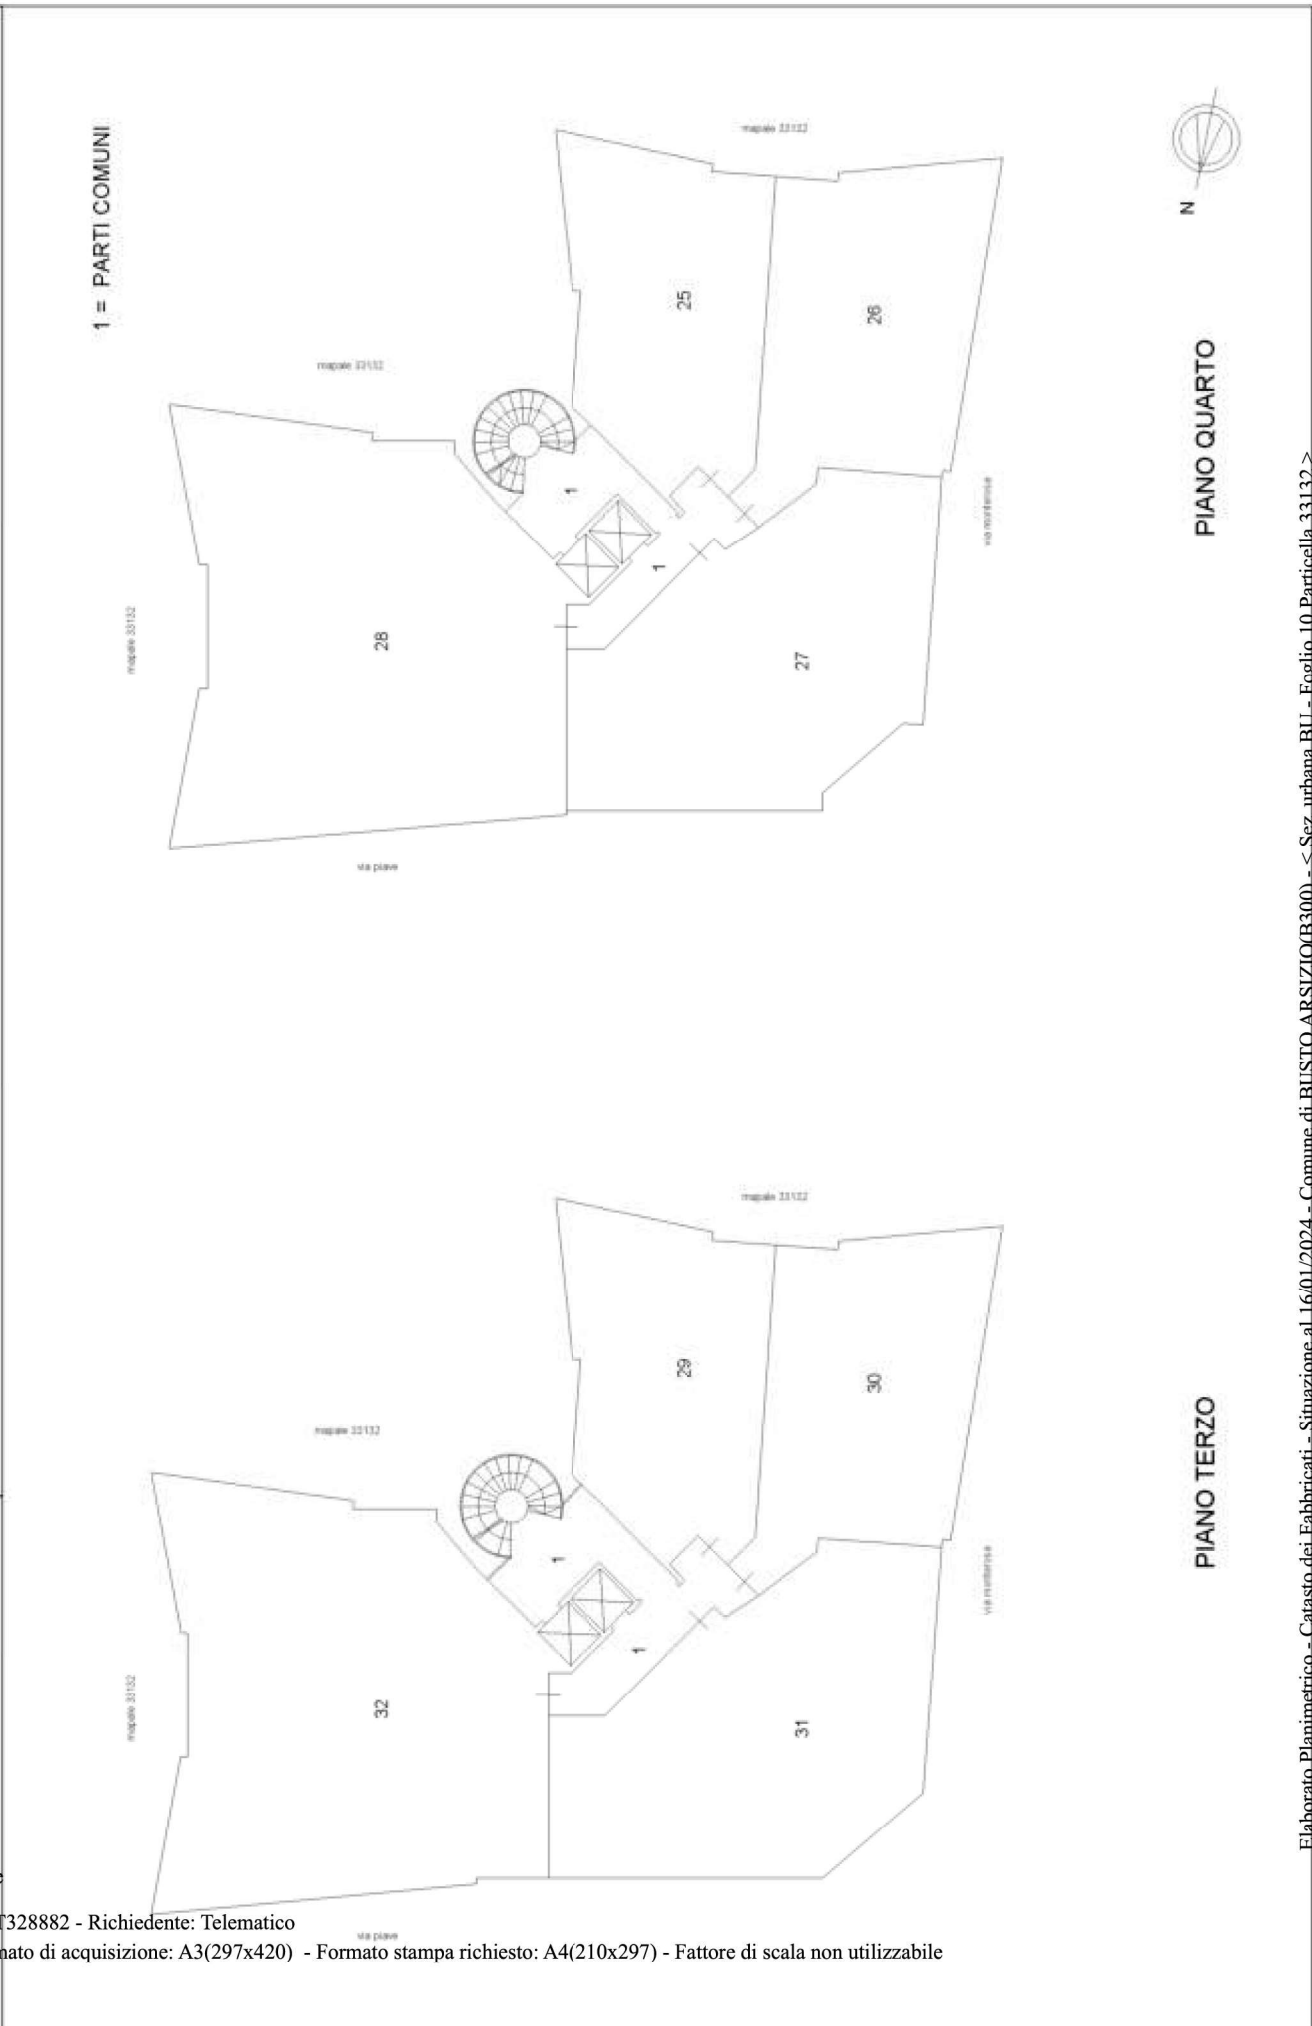

1 = PARTI COMUNI

PIANO QUARTO


PIANO TERZO

Planimetria non attuale

<b>ELABORATO PLANIMETRICO</b>	Compiato da: Battanta Virginio	Iscritto all'albo: Ingegneri	Prov. Milano	N. 8884
Comune di Busto Arsizio	Sezione: BU	Foglio: 10	Particella: 33132	PrVA072701 n. del 28/11/2018
Disostrazione grafica dei subalberi		Tipo Mappale n. del	Scala 1 : 200	

**Agenzia del Territorio**  
**CATASTO FABBRICATI**  
 Ufficio provinciale di Varese

1 = PARTI COMUNI

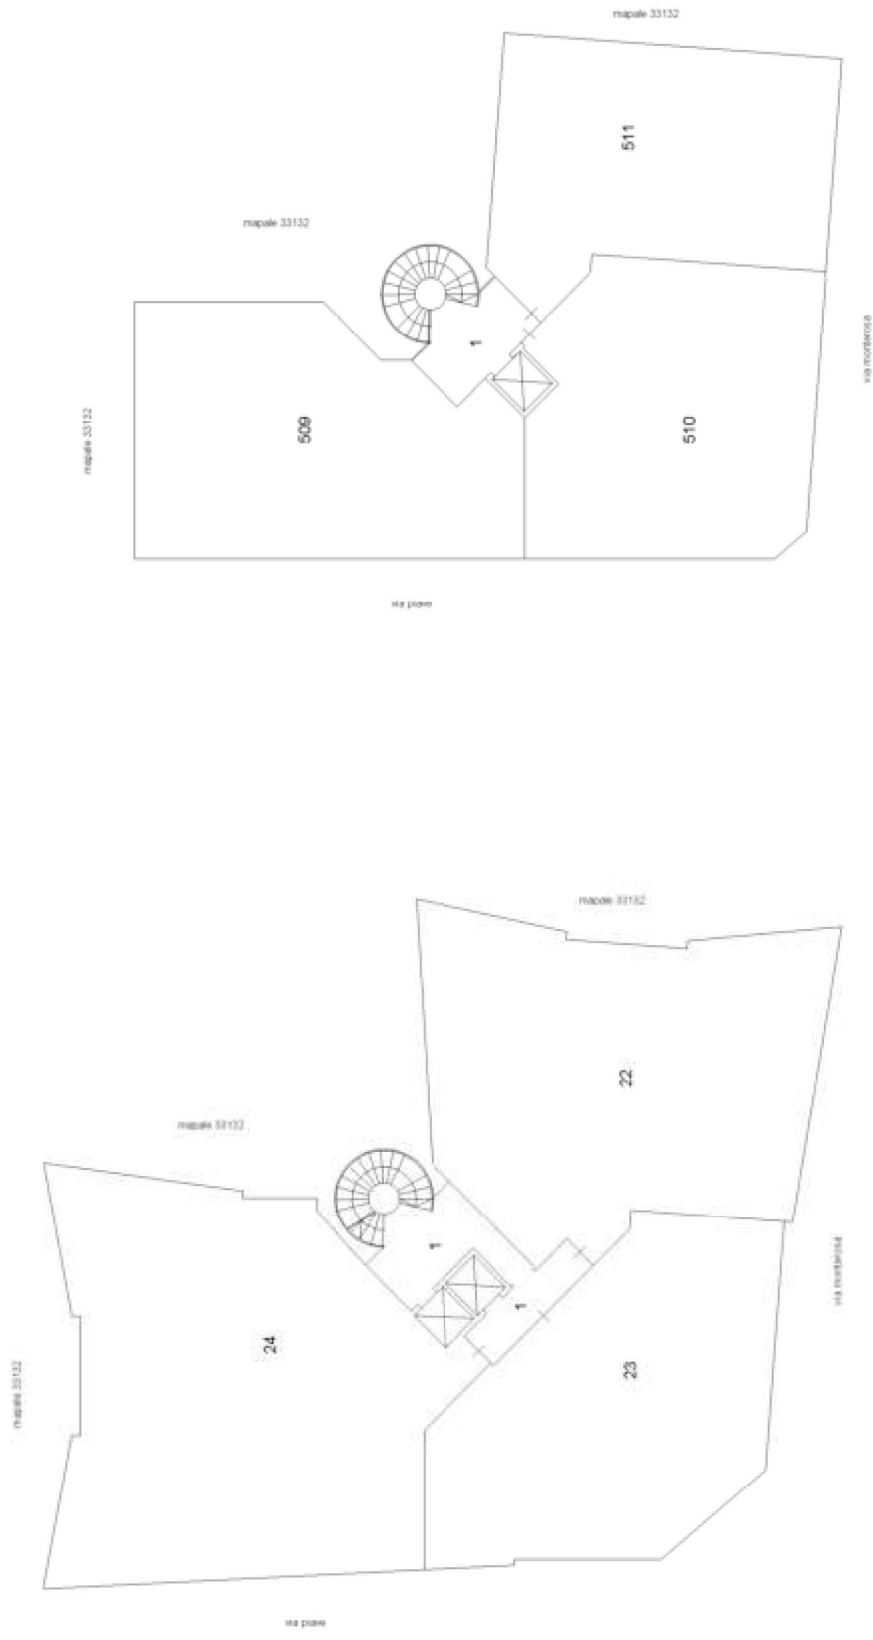

PIANO SESTO

PIANO QUINTO

Planimetria non attuale

Agenzia del Territorio  
**CATASTO FABBRICATI**  
Ufficio provinciale di Varese

<b>ELABORATO PLANIMETRICO</b>	Compilato da: Battanta Virginio	Iscritto all'albo: Ingegneri	Frov. Milano	N. 8884
Comune di Busto Arsizio	Sezione: BU	Foglio: 10	Particella: 33132	PrVA072701 n. 28/11/2018 del
Dimostrazione grafica dei subalterni	Tipo Mappale n. del		Scala 1 : 200	

1 = PARTI COMUNI



PIANO SETTIMO

<b>ELABORATO PLANIMETRICO</b>	Compilato da: Callisi Serena	Iscritto all'albo: Architetti	Prov. Varese	N. 2191
Comune di Busto Arsizio	Sezione: BU	Foglio: 10	Particella: 33132	
Dimostrazione grafica dei subalterni		Tipo Mappale n.	dal	Scala 1 : 200
			PrVA0753282 n.	08/10/2022 dal



1 = PARTI COMUNI

PIANO INTERRATO


<b>ELABORATO PLANIMETRICO</b>	Compiato da: Callisi Serena	Iscritto all'albo: Architetti	Prov. Varese	N. 2191
Comune di Busto Arsizio	Sezione: BU	Foglio: 10	Particella: 33132	PrVA0753282 n. del 08/10/2022
Disostruzione grafica dei subalberi	Tipo Mappale n. del Scala 1 : 200			




**Agencia delle Entrate**  
**CATASTO FABBRICATI**  
Ufficio provinciale di Varese

<b>ELABORATO PLANIMETRICO</b>	Compiato da: Callisi Serena	Iscritto all'albo: Architetti	Prov. Varese	N. 2191
Comune di Busto Arsizio	Sezione: BU	Foglio: 10	Particella: 33132	PrVA0753282 n. 08/10/2022 del
Disostruzione grafica dei subalterni			Tip. Mappale n.	Scala 1 : 200

**1 = PARTI COMUNI**

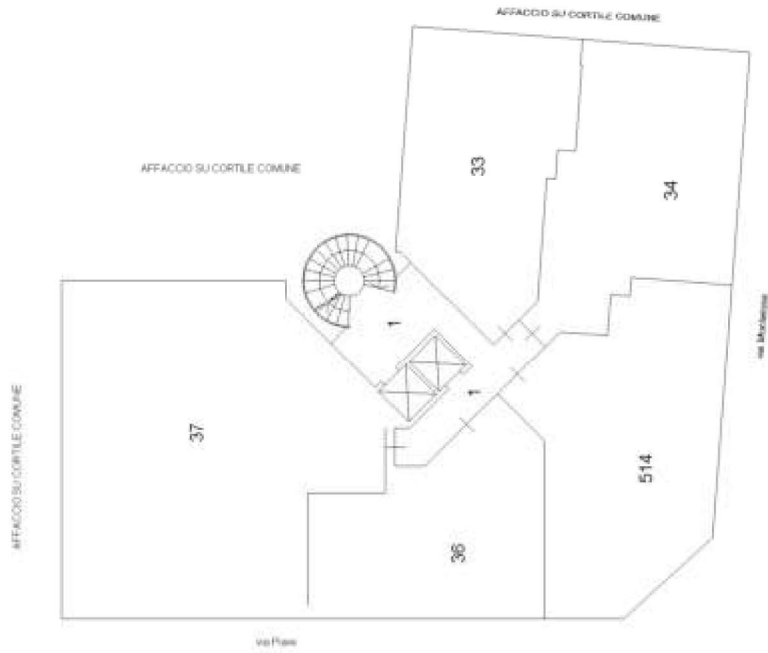


PIANO SECONDO

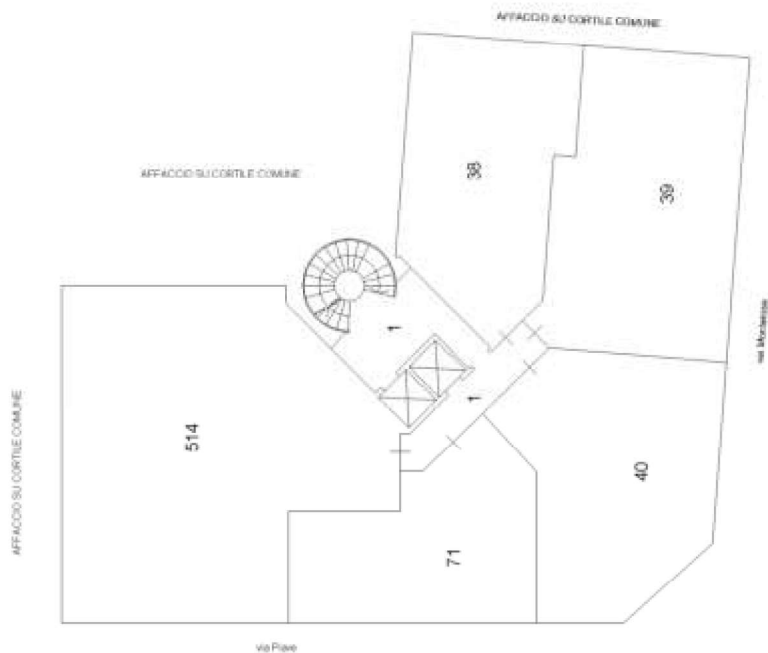

PIANO PRIMO

<b>ELABORATO PLANIMETRICO</b>	Compiato da: Callisi Serena	Iscritto all'albo: Architetti	Prov. Varese	N. 2191
Comune di Busto Arsizio	Sezione: BU	Foglio: 10	Particella: 33132	PrVA0753282 n. 08/10/2022 dal
Disostruzione grafica dei subalterni				
Tipo Mappale n. del			Scala 1 : 200	

**Agencia delle Entrate**  
**CATASTO FABBRICATI**  
 Ufficio provinciale di Varese

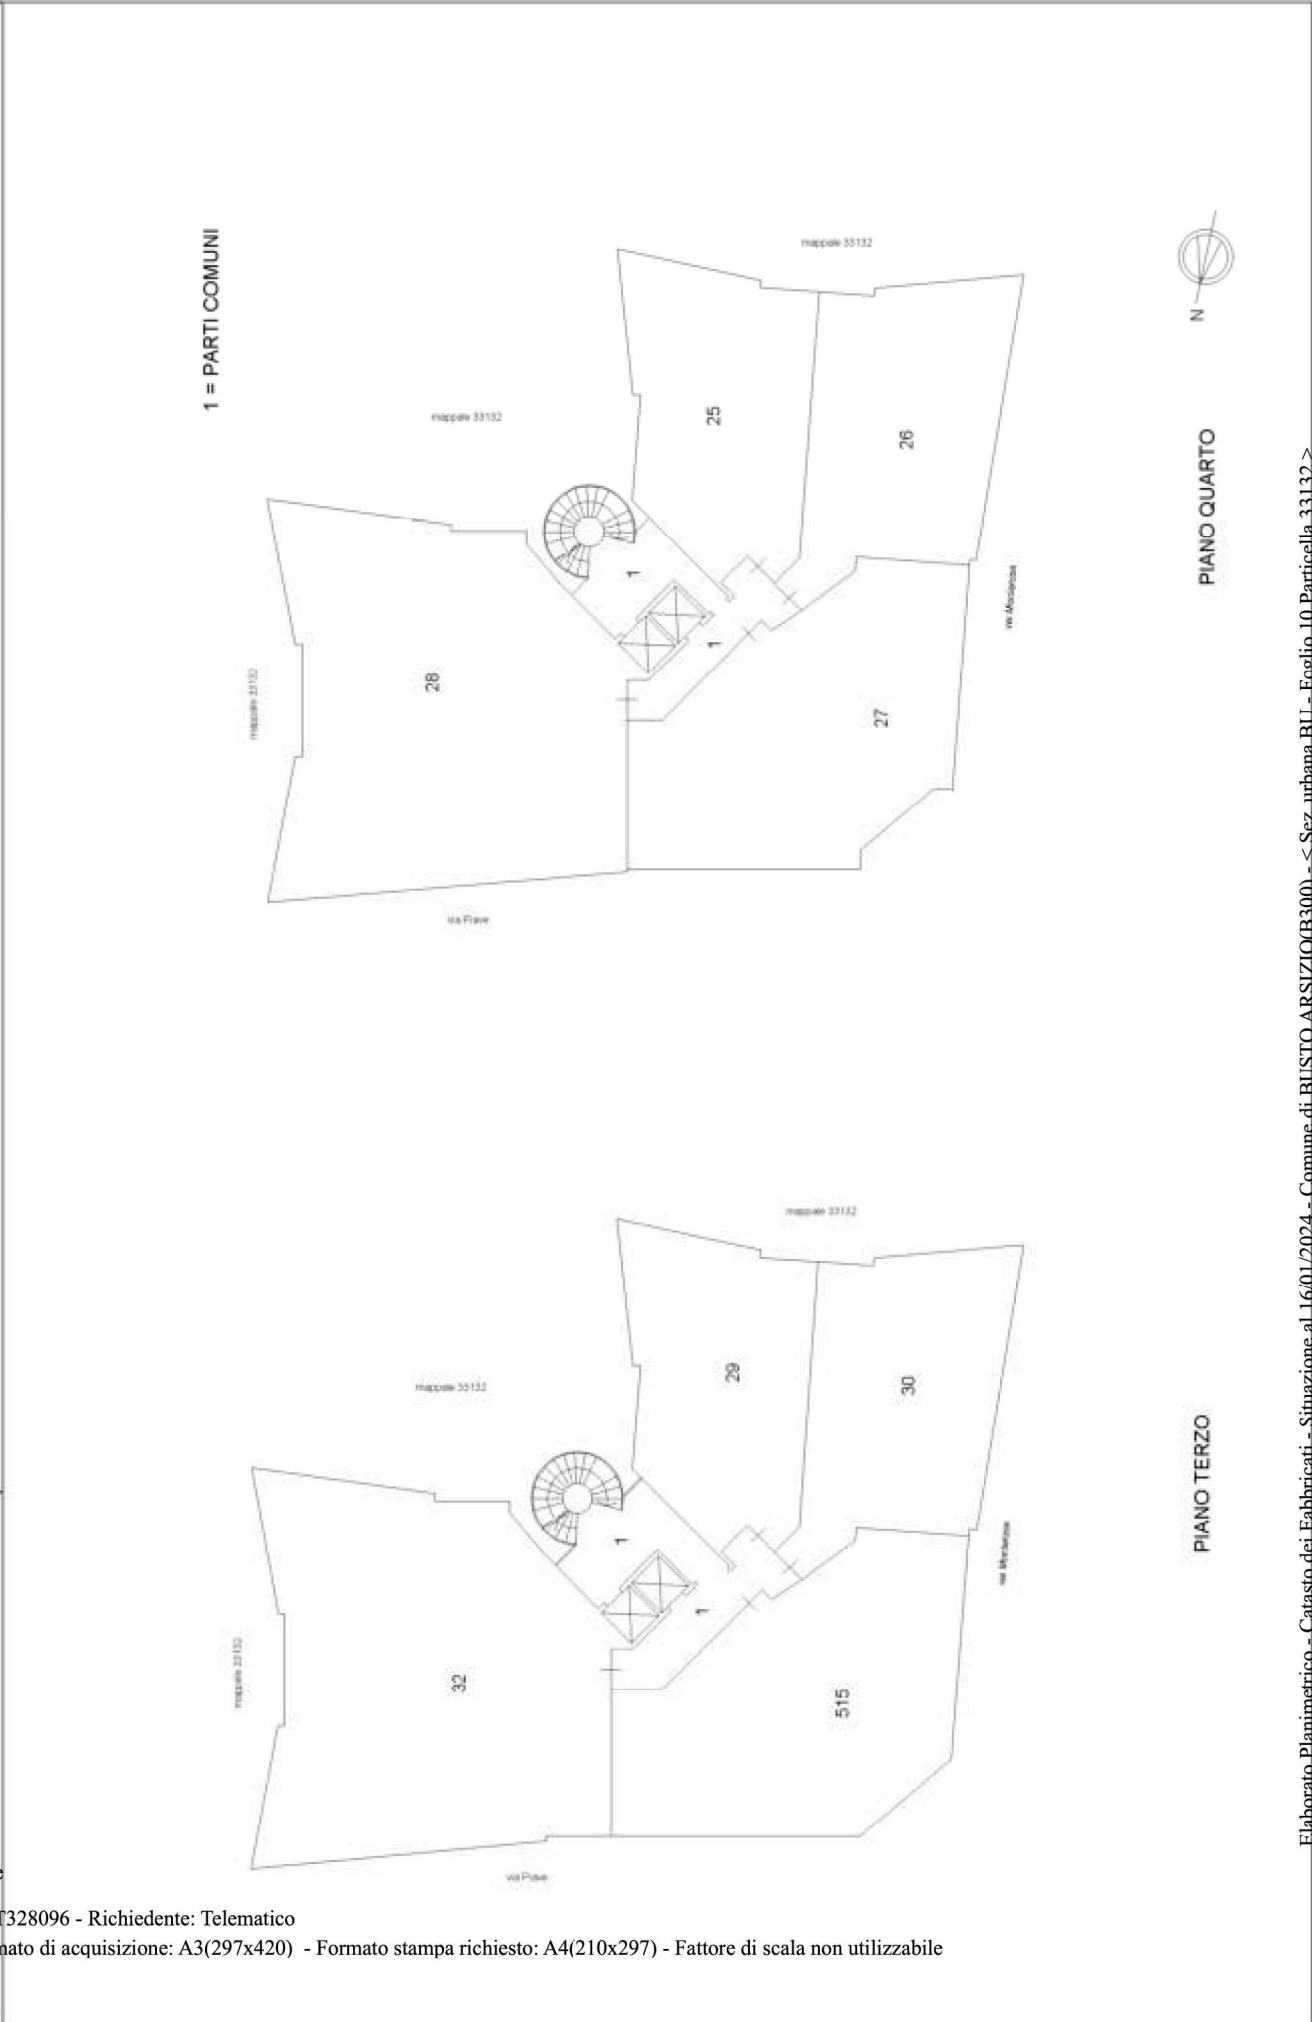


Planimetria non attuale



<b>ELABORATO PLANIMETRICO</b>	Compilato da: Callisi Serena	Iscritto all'albo: Architetti	Prov. Varese	N. 2191
Comune di Busto Arsizio	Sezione: BU	Foglio: 10	Particella: 33132	PrVA0753282 n. 08/10/2022 del
Disostruzione grafica dei subalberi				
Tipo Mappale n. del			Scala 1 : 200	

**Agenzia delle Entrate**  
**CATASTO FABBRICATI**  
 Ufficio Provinciale di Varese

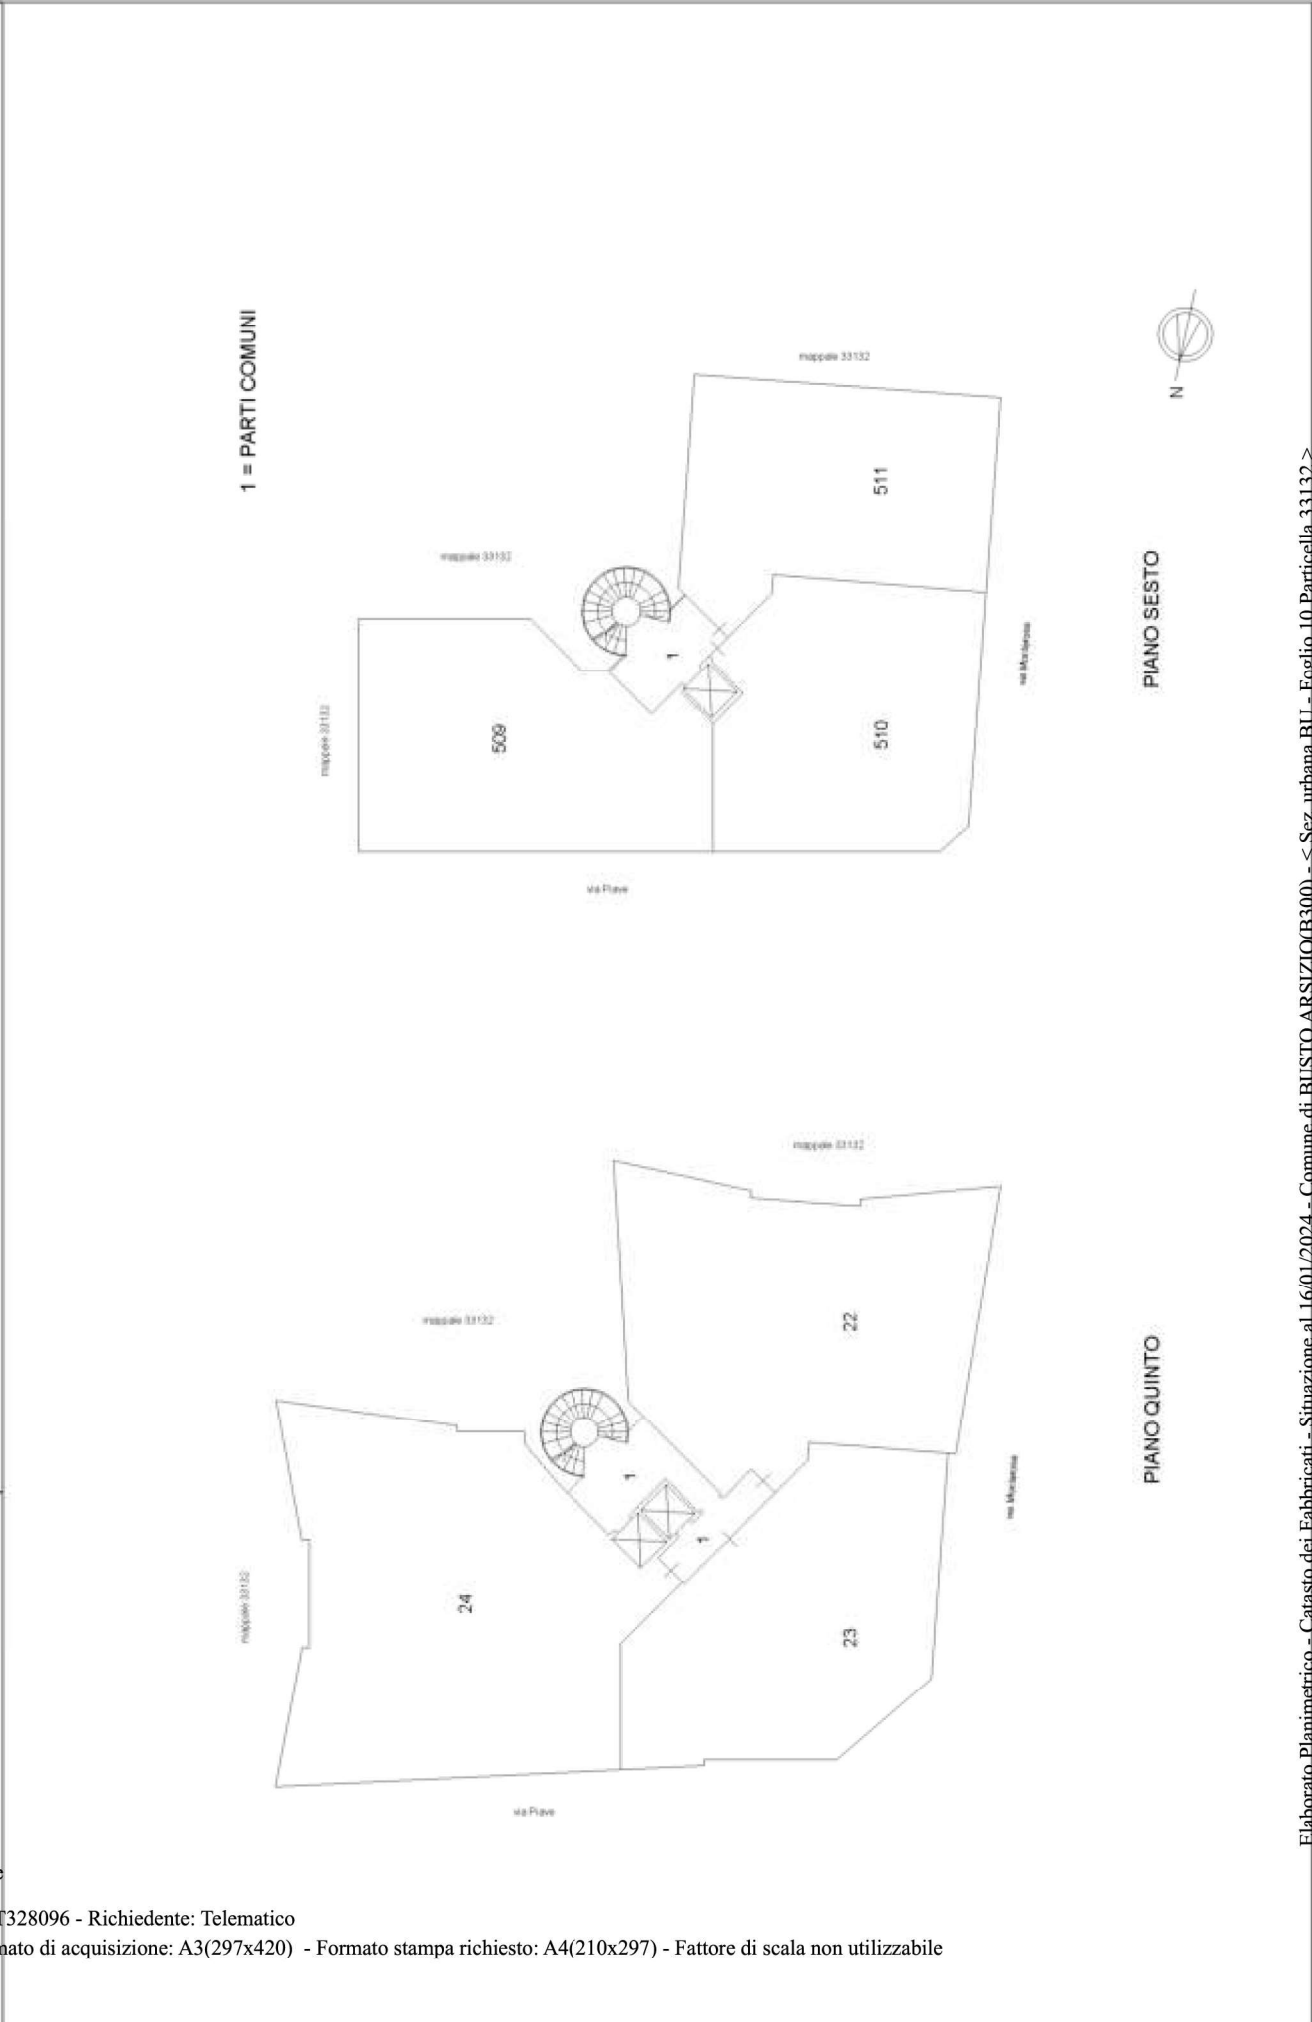


Planimetria non attuale

**Agenzia delle Entrate**  
**CATASTO FABBRICATI**  
Ufficio provinciale di Varese

<b>ELABORATO PLANIMETRICO</b>	Compilato da: Callisi Serena	Iscritto all'albo: Architetti	Prov. Varese	N. 2191
Comune di Busto Arsizio	Sezione: BU	Foglio: 10	Particella: 33132	PrVA0753282 n. 08/10/2022 del
Dimostrazione grafica dei subalterni			Tipo Mappale n.	Scala 1 : 200

1 = PARTI COMUNI

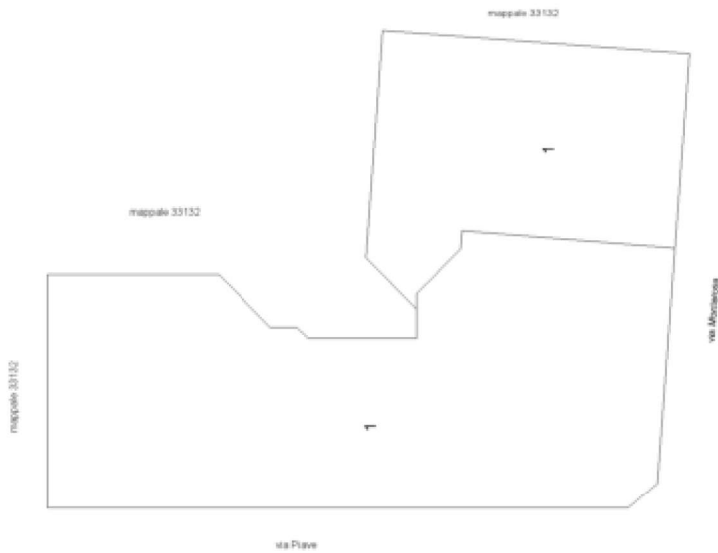

PIANO SETTIMO



Dichiarazione protocollo n. 000137856 del 21/03/2003

**Agenzia del Territorio  
CATASTO FABBRICATI  
Ufficio Provinciale di  
Varese**

Planimetria di u.i.u. in Comune di Busto Arsizio

Via Monte Rosa

civ. 4

Identificativi Catastali:

Sezione: BU

Foglio: 10

Particella: 33132

Subalterno: 37

Compilata da:  
Battanta Virginio

Iscritto all'albo:  
Ingegneri


Prov. Milano

N. 8884


Scheda n. 1

Scala 1:200

**PIANO SECONDO**  
H 270

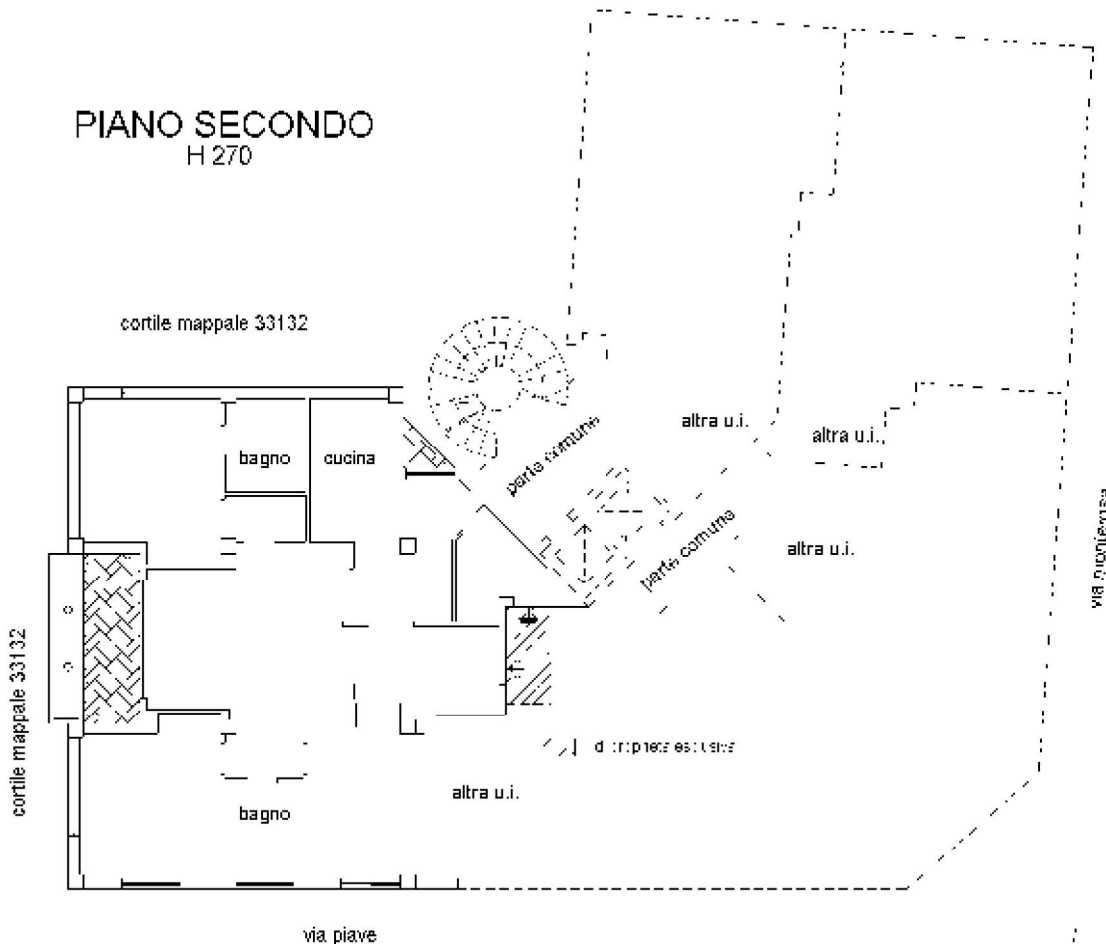

**PIANO INTERRATO**  
H 270

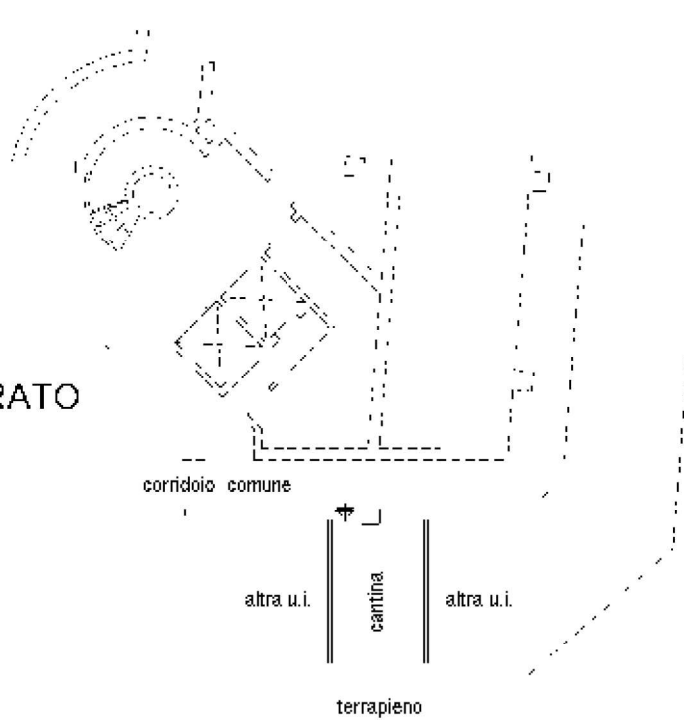

Ultima planimetria in atti

Catasto dei Fabbricati - Situazione al 14/11/2023 - Comune di BUSTO ARSIZIO(B300) - < Sez. urbana BU - Foglio 10 - Particella 33132 - Subalterno 37 >  
inpu 01  
VIA MONTE ROSA n. 4 Piano 2-S1