



MINISTERO DELLE FINANZE

Mod. B (Nuovo Catasto Edilizio Urbano)

DIREZIONE GENERALE DEL CATASTO E DEI SERVIZI TECNICI ERARIALI

NUOVO CATASTO EDILIZIO URBANO

(R. DECRETO-LEGGE 14 APRILE 1939, N. 652)

CORPO A


Planimetria dell'immobile situato nel Comune di CERRO MAGGIORE Via XXV APRILE 11

Ditta [REDACTED]


Allegata alla dichiarazione presentata all'Ufficio Tecnico Erariale di MILANO

Scheda N.°

PIANTA PIANO TERRA - H = mt. 3.20

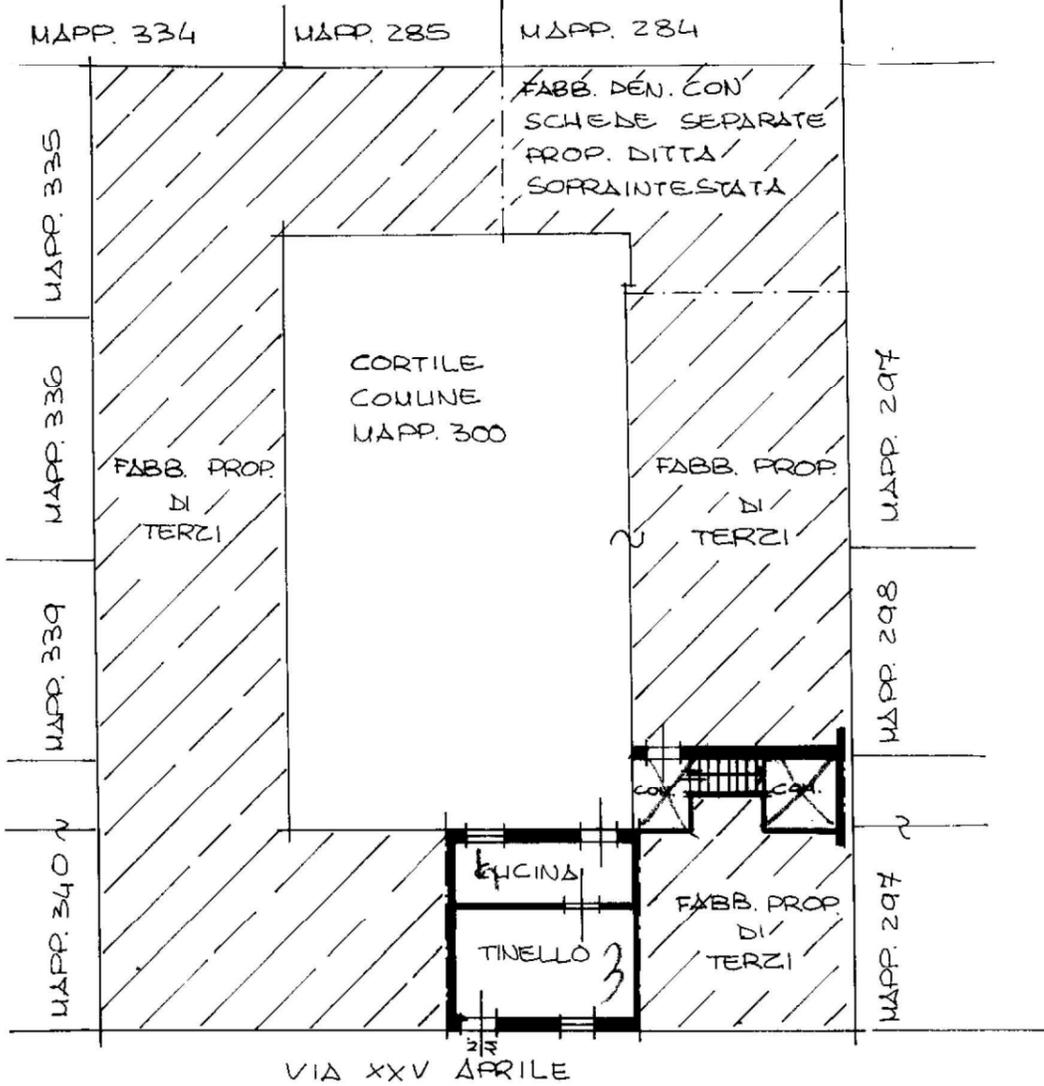

PIANTA PIANO PRIMO - H = 3.06 mt.

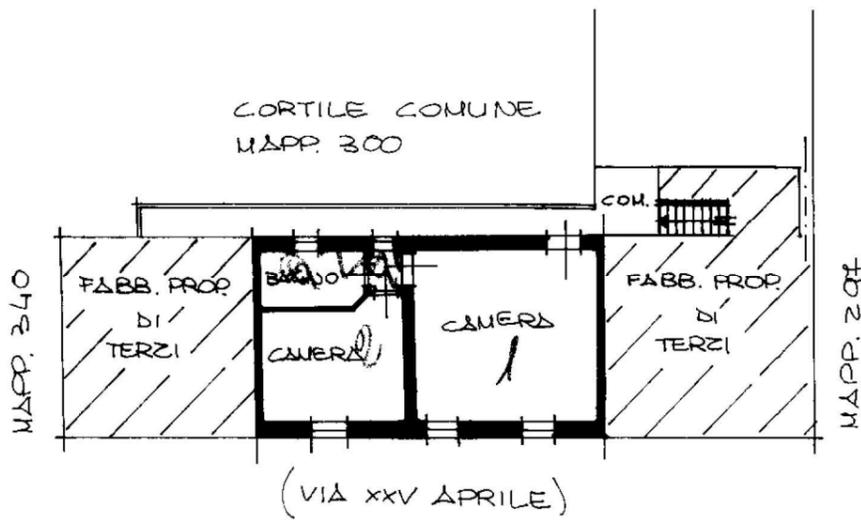

ORIENTAMENTO



SCALA DI 1:200

SPAZIO RISERVATO PER LE ANNOTAZIONI D'UFFICIO

DATA
PROT. N.°

[Handwritten marks]

[Handwritten marks]

Compilata dal **GEOMETRA**
(Titolo, nome e cognome del tecnico)

ANTONIO AGRATI

Iscritto all'Albo de' **GEOMETRI**
della Provincia di **MILANO**

DATA **31-3-1986**

Firma: *Antonio Agrati*

10 metri



MINISTERO DELLE FINANZE

Mod. B (Nuovo Catasto Edilizio Urbano)

DIREZIONE GENERALE DEL CATASTO E DEI SERVIZI TECNICI ERARIALI

NUOVO CATASTO EDILIZIO URBANO

(R. DECRETO-LEGGE 11 APRILE 1949, N. 652)


CORPO C

Planimetria dell'immobile situato nel Comune di CERRO MAGGIORE Via XXV APRILE 11

Ditta [REDACTED]

Allegata alla dichiarazione presentata all'Ufficio Tecnico Erariale di MILANO

Scheda N.°

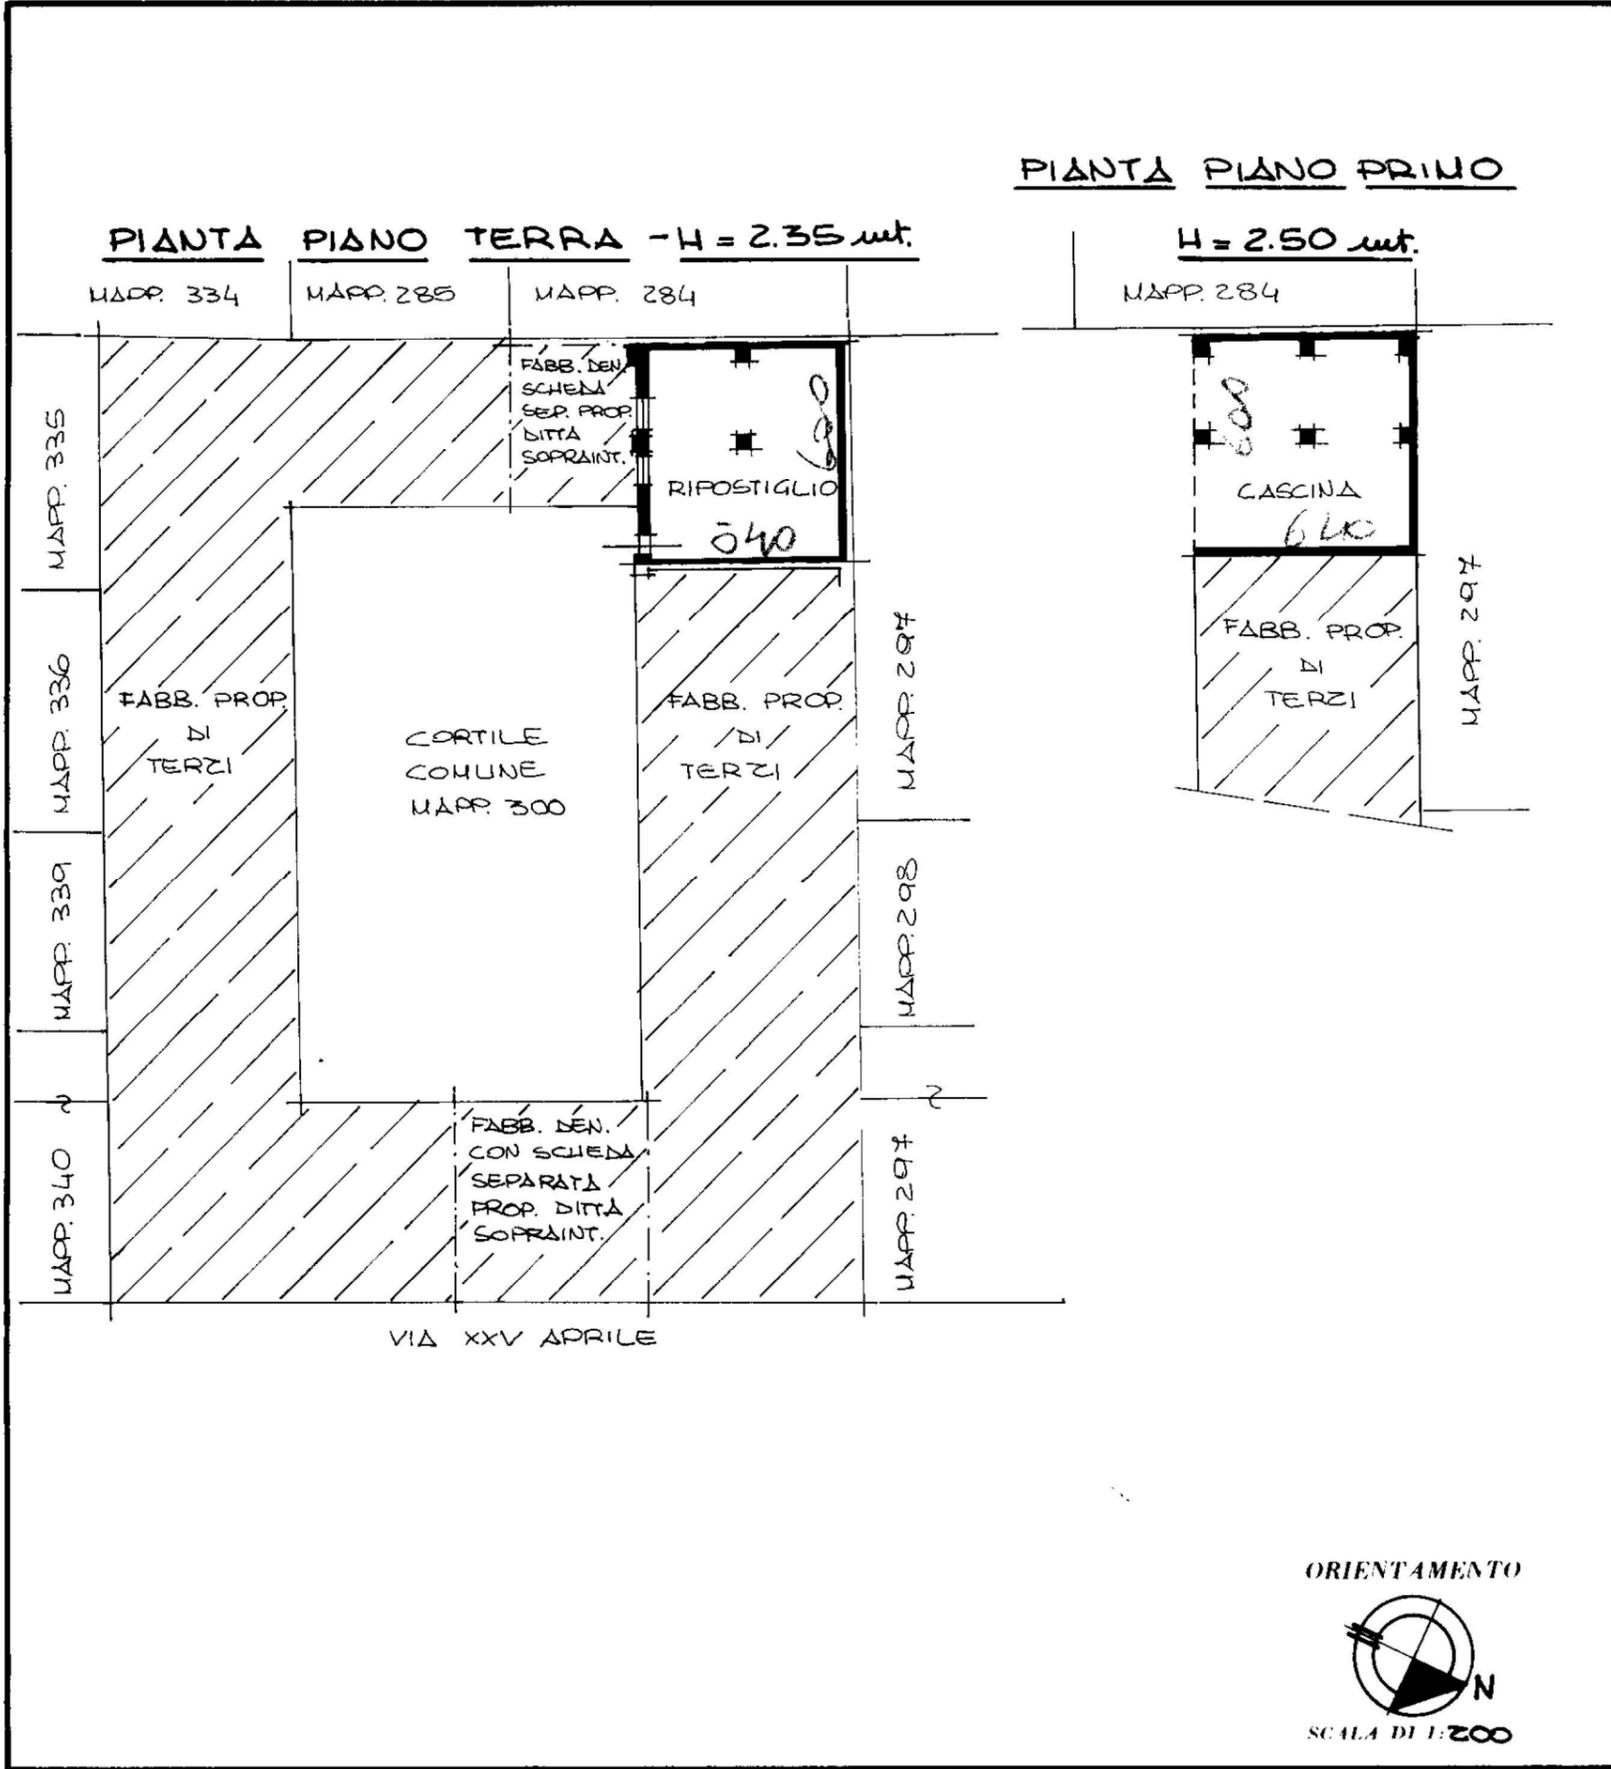

10 metri

SPAZIO RISERVATO PER LE ANNOTAZIONI D'UFFICIO

DATA
PROT. N.°

94

Compilata dal **GEOMETRA**
(Titolo, nome e cognome del tecnico)

ANTONIO AGRATI

Iscritto all'Albo dei **GEOMETRI**
della Provincia di **MILANO**

DATA **31. 3. 1986**

Firma: *Antonio Agrati*



MINISTERO DELLE FINANZE

Mod. B (Nuovo Catasto Edilizio Urbano)

DIREZIONE GENERALE DEL CATASTO E DEI SERVIZI TECNICI ERARIALI

NUOVO CATASTO EDILIZIO URBANO

(R. DECRETO-LEGGE 11 APRILE 1939, N. 652)

CORPO B


Planimetria dell'immobile situato nel Comune di CERRO VAGGIORE Via XXV APRILE 11

Ditta [REDACTED]

Allegata alla dichiarazione presentata all'Ufficio Tecnico Erariale di MILANO

Scheda N.°

PIANTA PIANO TERRA - H = 2.35 mt.

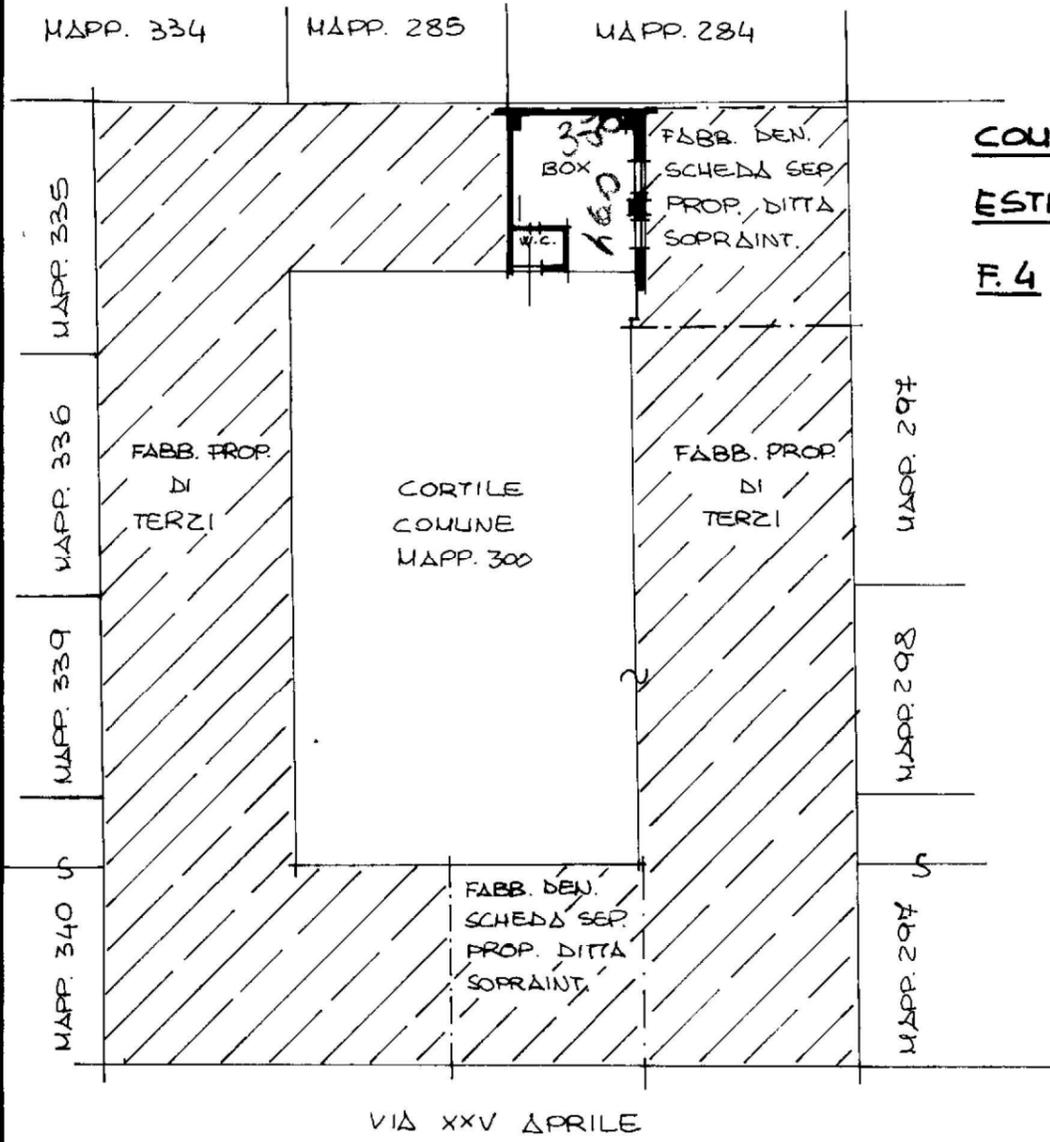


COLUNE DI CERRO VAGGIORE

ESTRATTO DI MAPPA

F.4

SCALA 1:1000

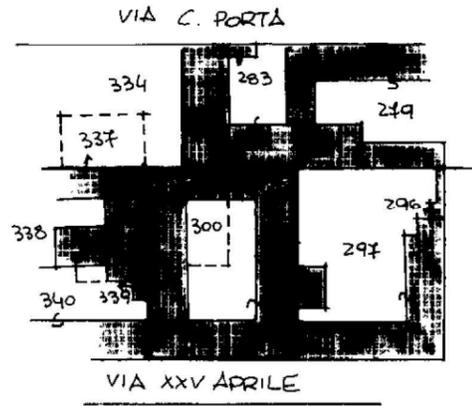

ORIENTAMENTO



SCALA DI 1:200

SPAZIO RISERVATO PER LE ANNOTAZIONI D'UFFICIO

DATA	
PROT. N.°	942 H [signature]

Compilata dal GEOMETRA
 (Titolo, nome e cognome del tecnico)
ANTONIO AGRATI
 Iscritto all'Albo de i GEOMETRI
 della Provincia di MILANO
 DATA 31-7-1986
 Firma: [signature]

10 metri