

Agenzia delle Entrate
CATASTO FABBRICATI
Ufficio Provinciale di
Varese

Dichiarazione protocollo n. VA0060720 del 04/04/2022

Comune di Cassano Magnago

Via Cattaneo

civ. 10

Identificativi Catastali:

Sezione:

Foglio: 11

Particella: 291

Subalterno: 501

Compilata da:
Zaffaroni Paolo

Iscritto all'albo:
Geometri

Prov. Como

N. 2885


Planimetria

Scheda n. 1

Scala 1:200



PIANO TERZO
H. 3.00

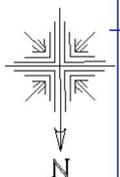

Agenzia delle Entrate
CATASTO FABBRICATI
Ufficio Provinciale di
Varese

Dichiarazione protocollo n. VA0060720 del 04/04/2022

Comune di Cassano Magnago

Via Cattaneo

civ. 10

Identificativi Catastali:

Sezione:

Foglio: 11

Particella: 291

Subalterno: 502

Compilata da:

Zaffaroni Paolo

Iscritto all'albo:

Geometri


Prov. Como

N. 2885


Planimetria

Scheda n. 1

Scala 1:200

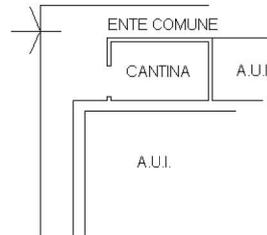

PIANO TERRA
H. 2.35

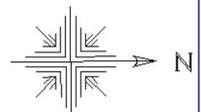

MODULARIO
F. - Cat. S. T. - 315



MINISTERO DELLE FINANZE
DIREZIONE GENERALE DEL CATASTO E DEI SERVIZI TECNICI ERARIALI

MOD. B (Nuovo Catasto E)



NUOVO CATASTO EDILIZIO URBANO


(R. DECRETO-LEGGE 13 APRILE 1939, N. 682)

Planimetria dell'immobile situato nel Comune di CASSANO MACHAGO Via 11 NOVEMBRE 97/a

Ditta

Allegata una dichiarazione presentata all'Ufficio Tecnico Erariale di ...

Scheda N° D-0568736

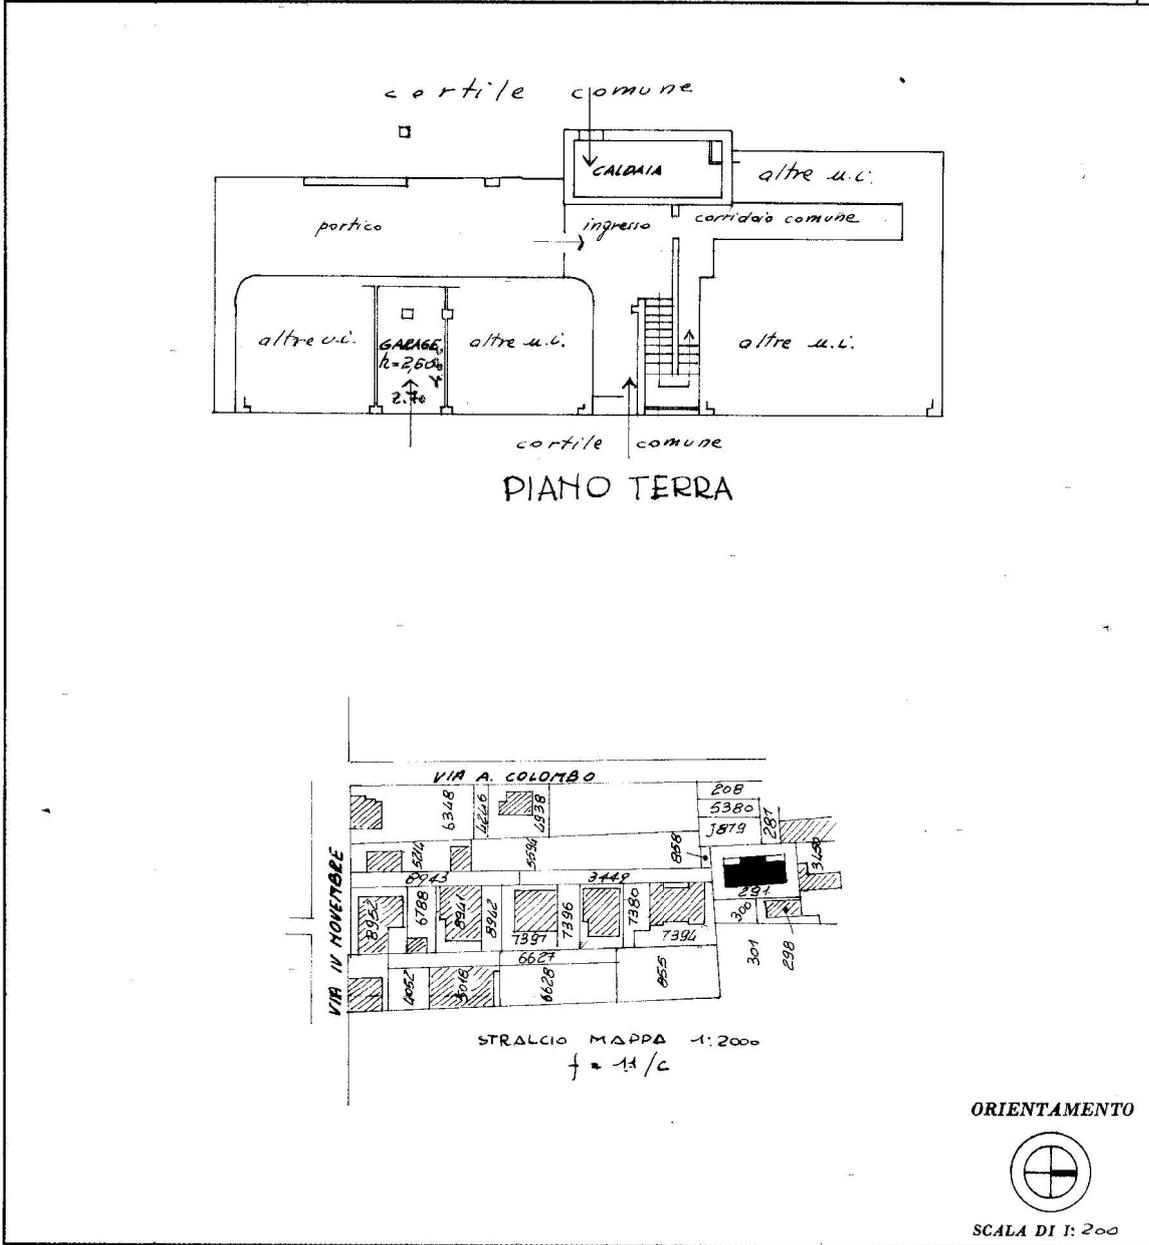

SPAZIO RISERVATO PER LE ANNOTAZIONI D'UFFICIO

DATA	
PROT. N°	

Compilata dal GEOMETRA
(Titolo, nome e cognome del tecnico)
ANGELO BERTOLINI
Iscritto all'Albo dei GEOMETRI
della Provincia di VARESE
DATA 15-11-71
Firma: Angelo Bertolini